

100










21642346


1

12

125.125.05510

10

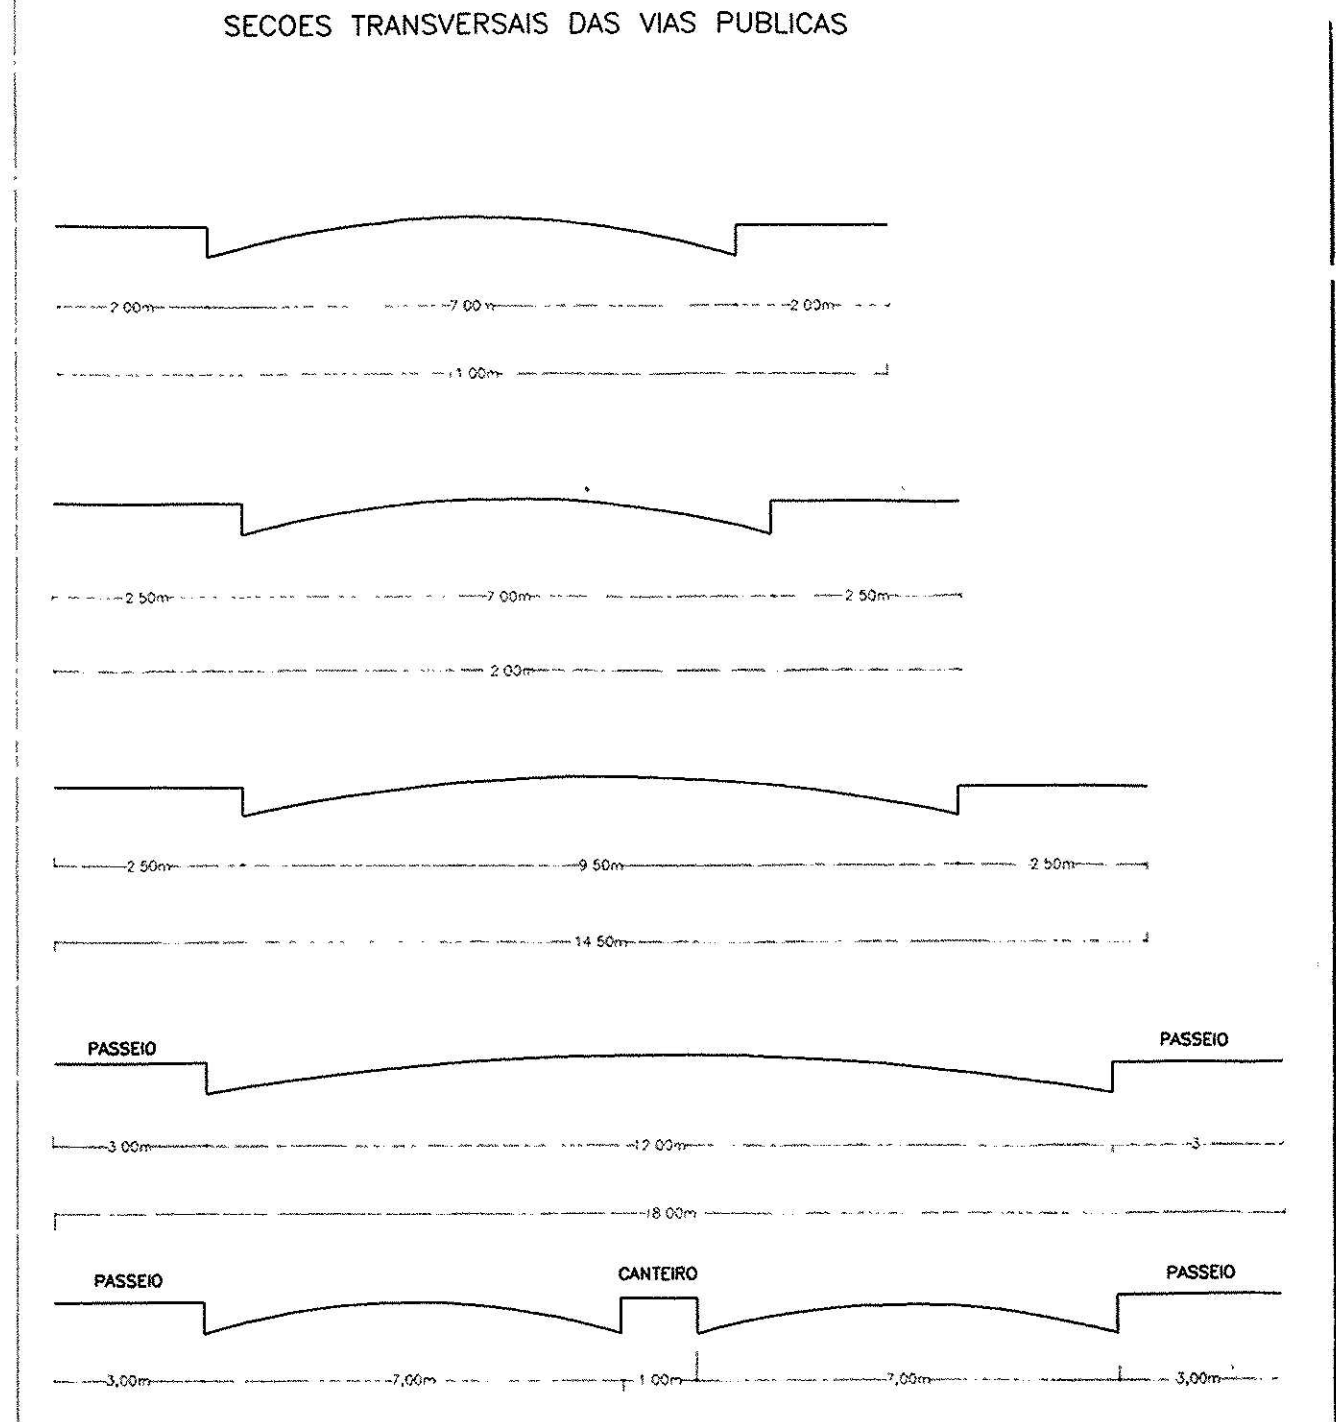

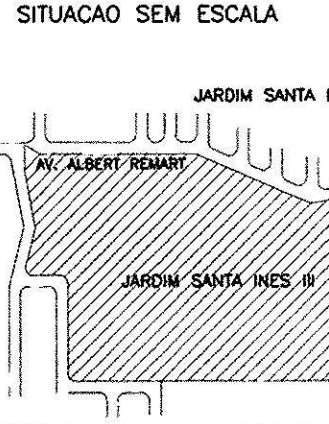PROJETO URBANISTICO FOLHA LOTEAMENTO E ARRUAMENTO 2 / 4	
JARDIM SANTA INES III	
PROPRIETARIO IMOBILIARIA VAZ GUIMARAES LTDA. LOCAL BAIRRO CAPAO GROSSO – DISTRITO DE EUGENIO DE MELO MUNICIPIO E COMARCA DE SAO JOSE DOS CAMPOS – SP	
DATA : JULHO/96	ESCALA = 1 : 1 0 0 0
SITUACAO SEM ESCALA 	DECLARAMOS QUE A APROVAÇÃO DO PROJETO NÃO IMPLICA NO RECONHECIMENTO, POR PARTE DA PREFEITURA DO DISTRITO DE PROPRIEDADE DO TERRENO. PROPRIETARIO IMOBILIARIA VAZ GUIMARAES LTDA
AREAS (m2) AREA DA ESCRITURA = 202.809,60 VIDE QUADRO DEMONSTRATIVO ACIMA	ENCº RESPONSÁVEL : SERGIO VETTORI C R E A nº 36.631 – D A. R. T. I. M. : 53.769 – 1
<i>Assinatura</i>	