
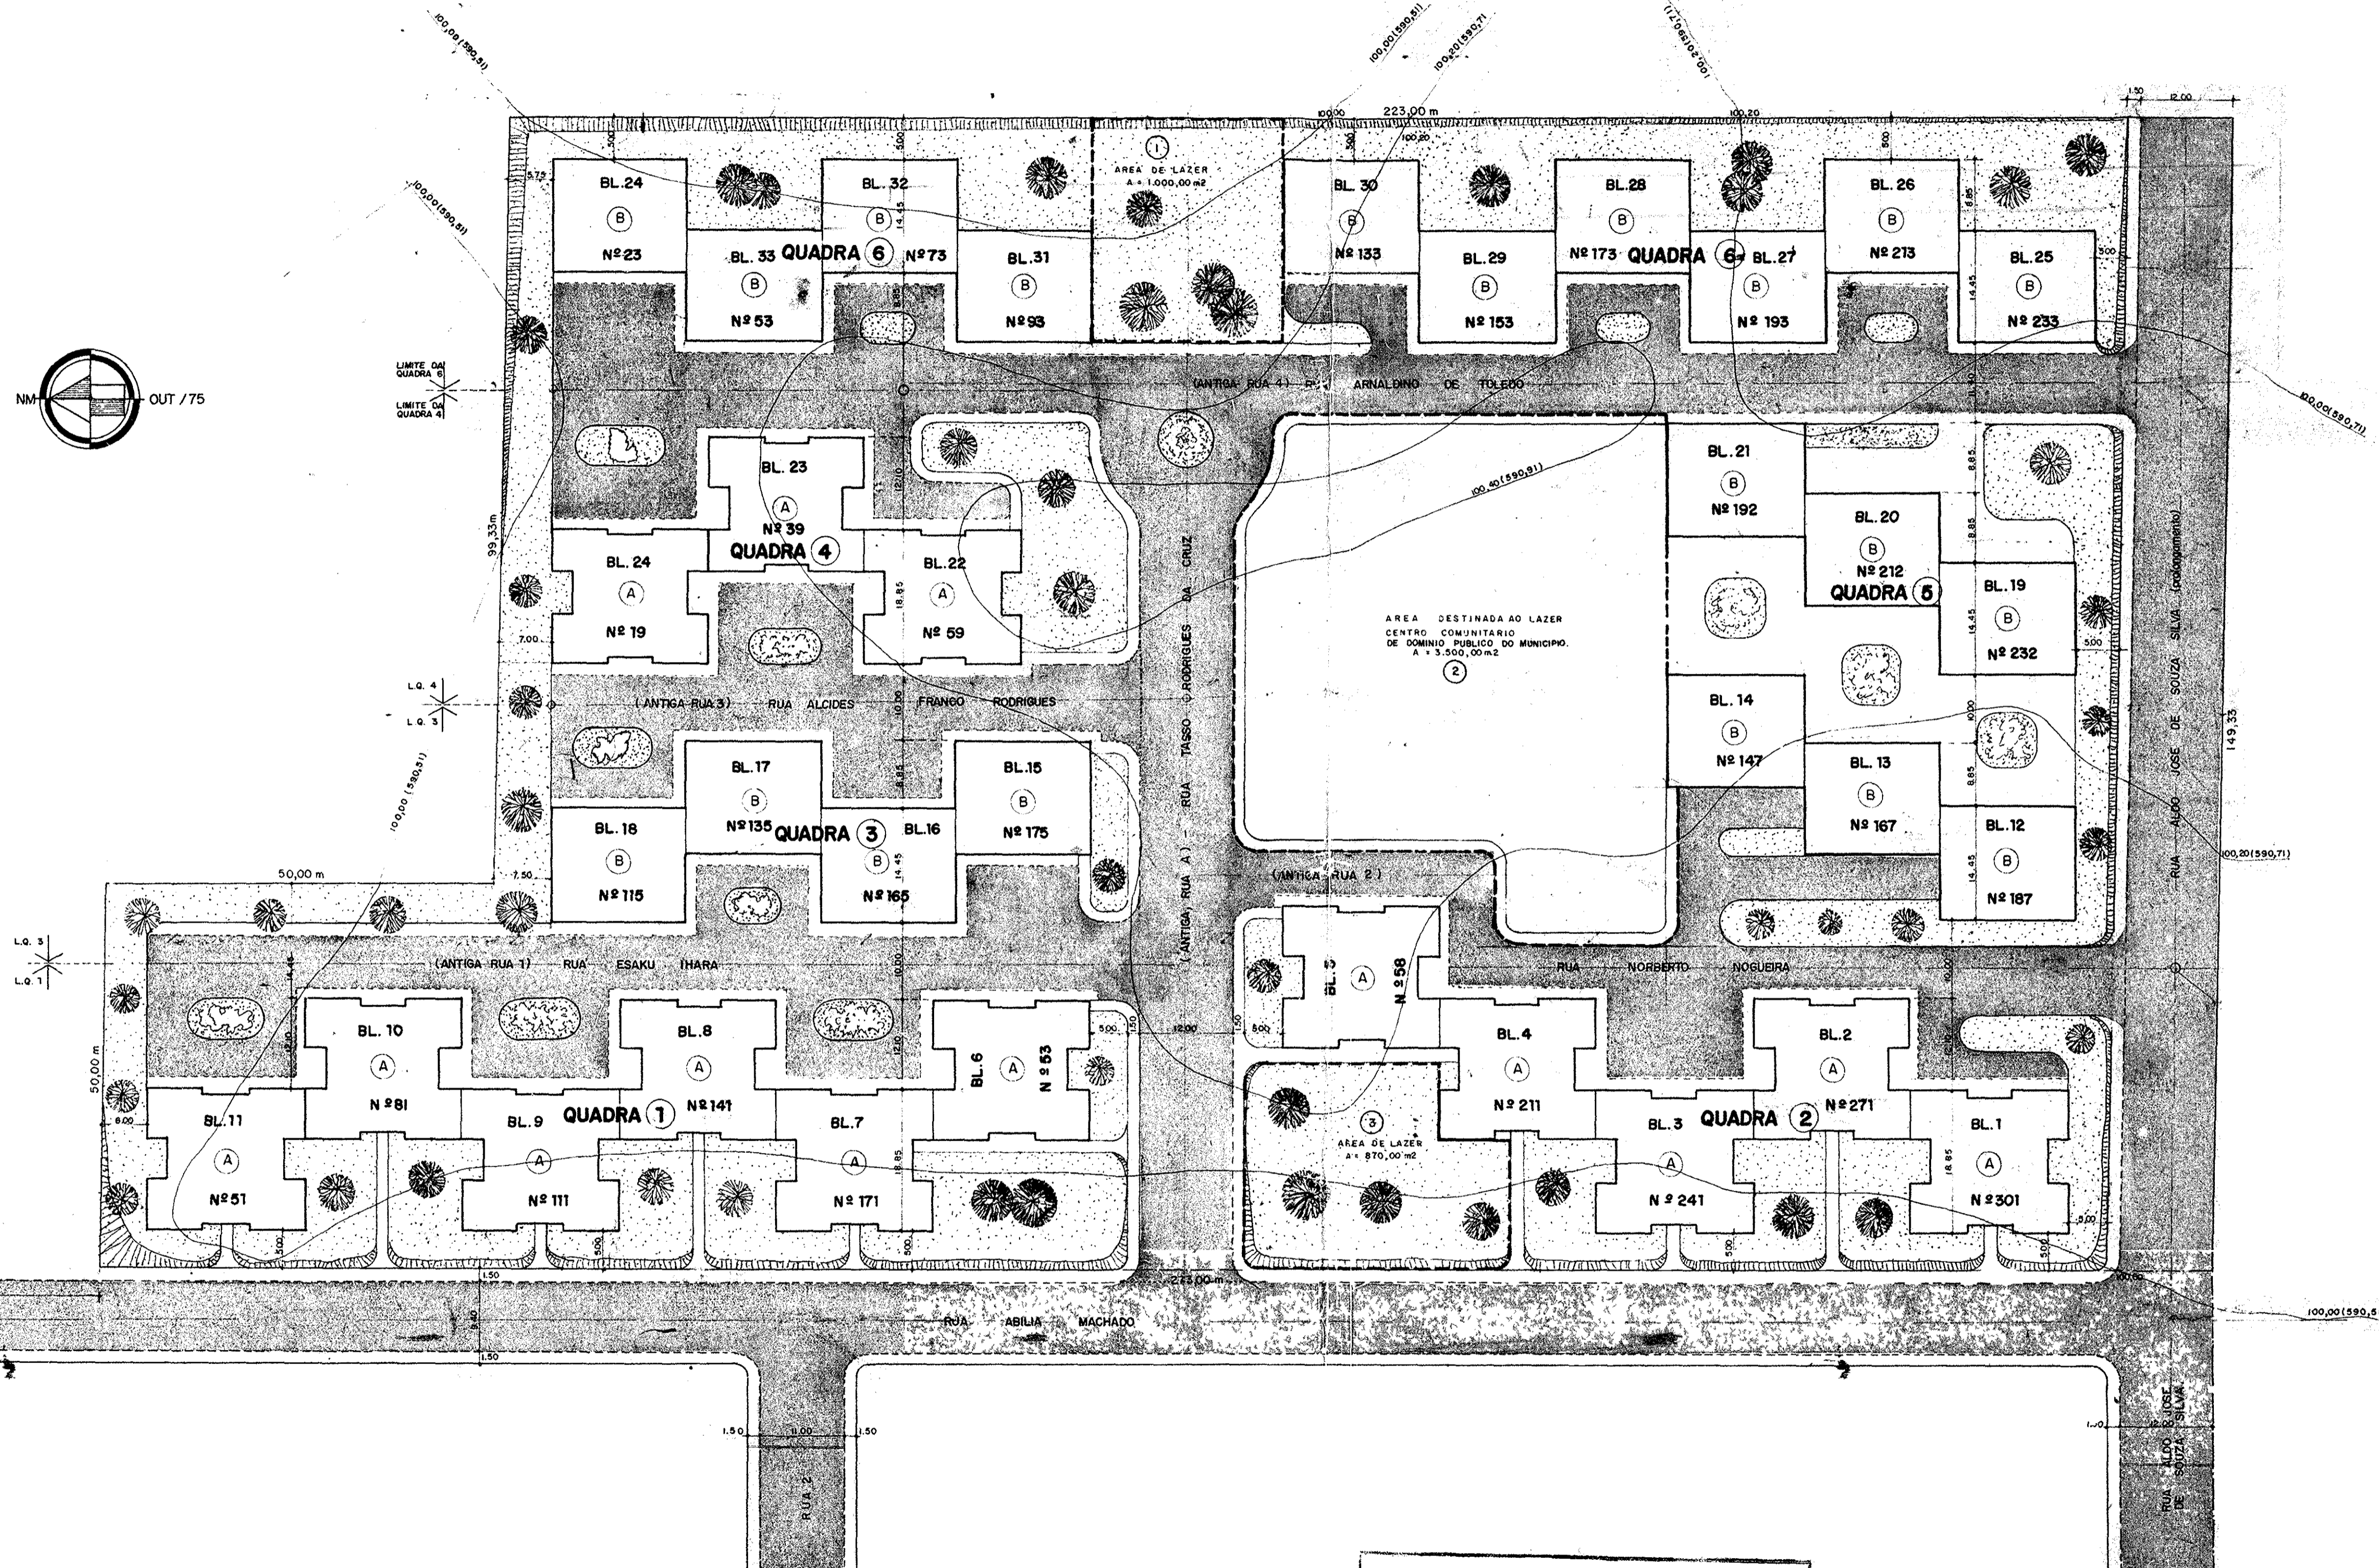


OFICIALIZAÇÃO DAS RUAS : DECRETO Nº 2650/78.

RESUMO GERAL DA NUMERAÇÃO OFICIAL

RUA	ABÍLIA MACHADO	Nº
BLOCOS		
1		301
2		271
3		241
4		211
7		171
8		141
9		111
10		81
11		51
RUA TASSO RODRIGUES DA CRUZ		
5		58
6		53
RUA ESAKU IHARA		
15		175
16		155
17		135
18		115
RUA NORBERTO NOGUEIRA		
12		187
13		167
14		147
RUA ALCIDES FRANCO RODRIGUES		
22		59
23		39
24		19
RUA ARNALDINO DE TOLEDO		
19		232
20		212
21		192
26		233
28		213
27		193
28		173
29		153
30		133
31		93
32		73
33		53
34		23

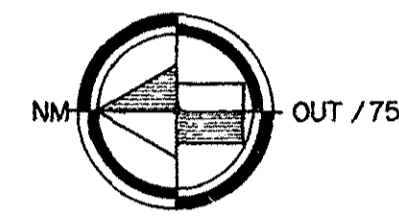

DEMONSTRATIVO DE ÁREAS :

QUADRA 1	-	4 148,36 m ²
QUADRA 2	-	3 995,92 m ² (SENDO 870,00 m ² - LAZER)
QUADRA 3	-	1 993,68 m ²
QUADRA 4	-	2 087,80 m ²
QUADRA 5	-	7 109,40 m ² (SENDO 3 500,00 m ² - C COMUNITÁRIO)
QUADRA 6	-	6 719,80 m ² (SENDO 1 000,00 m ² - LAZER)
		28 054,96 m²

TERRENO	-	35 800,59 m ²
INSTITUCIONAL	-	5 370,00 m ² - 15 %
RUAS	-	9 745,64 m ² - 27 %
ACESSOS E ÁREAS LIVRES	-	10 642,55 m ² - 30 %
PROJEÇÃO DOS PREDIOS	-	10 042,40 m ² - 28 %
TOTAL	-	35 800,59 m² - 100 %

DEMONSTRATIVO DA ÁREA INSTITUCIONAL

ÁREA DO TERRENO	=	35 800,59 m ²
ÁREA INSTITUCIONAL	=	15 % DA ÁREA DO TERRENO = 5 370,00 m ²
ÁREA (1) - LAZER	-	1 000,00 m ²
ÁREA (2) - LAZER E CENTRO COMUNITÁRIO	-	3 500,00 m ²
ÁREA (3) - LAZER	-	870,00 m ²
TOTAL	=	5 370,00 m²

IMPLANTAÇÃO		FL. 1/3
SUBSTITUIÇÃO DE PROJETO ANOVIADO (Nº 18 874/75), SEM ALIMENTO DE ÁREA		
PROJETO PARA CONSTRUÇÃO DE UNIDADES RESIDENCIAIS TIPO A		
LOCAL RUA 9, ESQUINA RUA 3		
BAIRRO DO RONDA - SÃO JOSÉ DOS CAMPOS - SP.		
PROPRIETÁRIO COOPERATIVA HABITACIONAL INTERVALE		
ESCALA 1/500		
SITUAÇÃO		DECLARO QUE A APROVAÇÃO DO PROJETO NÃO IMPLICA NO RECONHECIMENTO POR PARTE DA PREFEITURA DO DIREITO DE PROPRIEDADE DO TERRENO.
		O PROPRIETÁRIO COOPERATIVA HABITACIONAL INTERVALE O AUTOR DO PROJETO
A ÁREAS TERRENO - 35 800,59 m ² BLOCO A PILOTIS (ESTAC) 357,10 X 14 + 4 999,40 m ² PAV. TIPO (352,10 X 3) X 16 + 14 788,20 m ² CAIXA D'ÁGUA 9,87 X 16 + 158,18 m ² SUB-TOTAL - 19 925,78 m ²		ENG. HAMILTON BALBO 14.788/20 10.484 REG. PREF. 88.374
BLOCO B PILOTIS (ESTAC) 252,15 X 20 + 5 043,00 m ² PAV. TIPO (247,15 X 3) X 20 + 14 829,00 m ² CAIXA D'ÁGUA 9,87 X 20 + 197,40 m ² SUB-TOTAL - 20 069,40 m ²		ENG. HAMILTON BALBO 14.788/20 10.484 REG. PREF. 88.374
T O T A L 39 995,18 m ²		COMERCIAL E CONSTRUTORA BALBO S/A AV. BRASIL, 1640 - S.P.

SUJEITO A ALTERAÇÕES
 A PREFEITURA NÃO SE RESPONSABILIZA POR
 EVENTUAIS MODIFICAÇÕES.

D. S. Y. N. A.
 Prefeitura Municipal de S. José dos Campos

MOD. ALTERADA COTAS DE PISO ACABADO - EM 8/12/75

PROJETO APROVADO EM 6-7-78