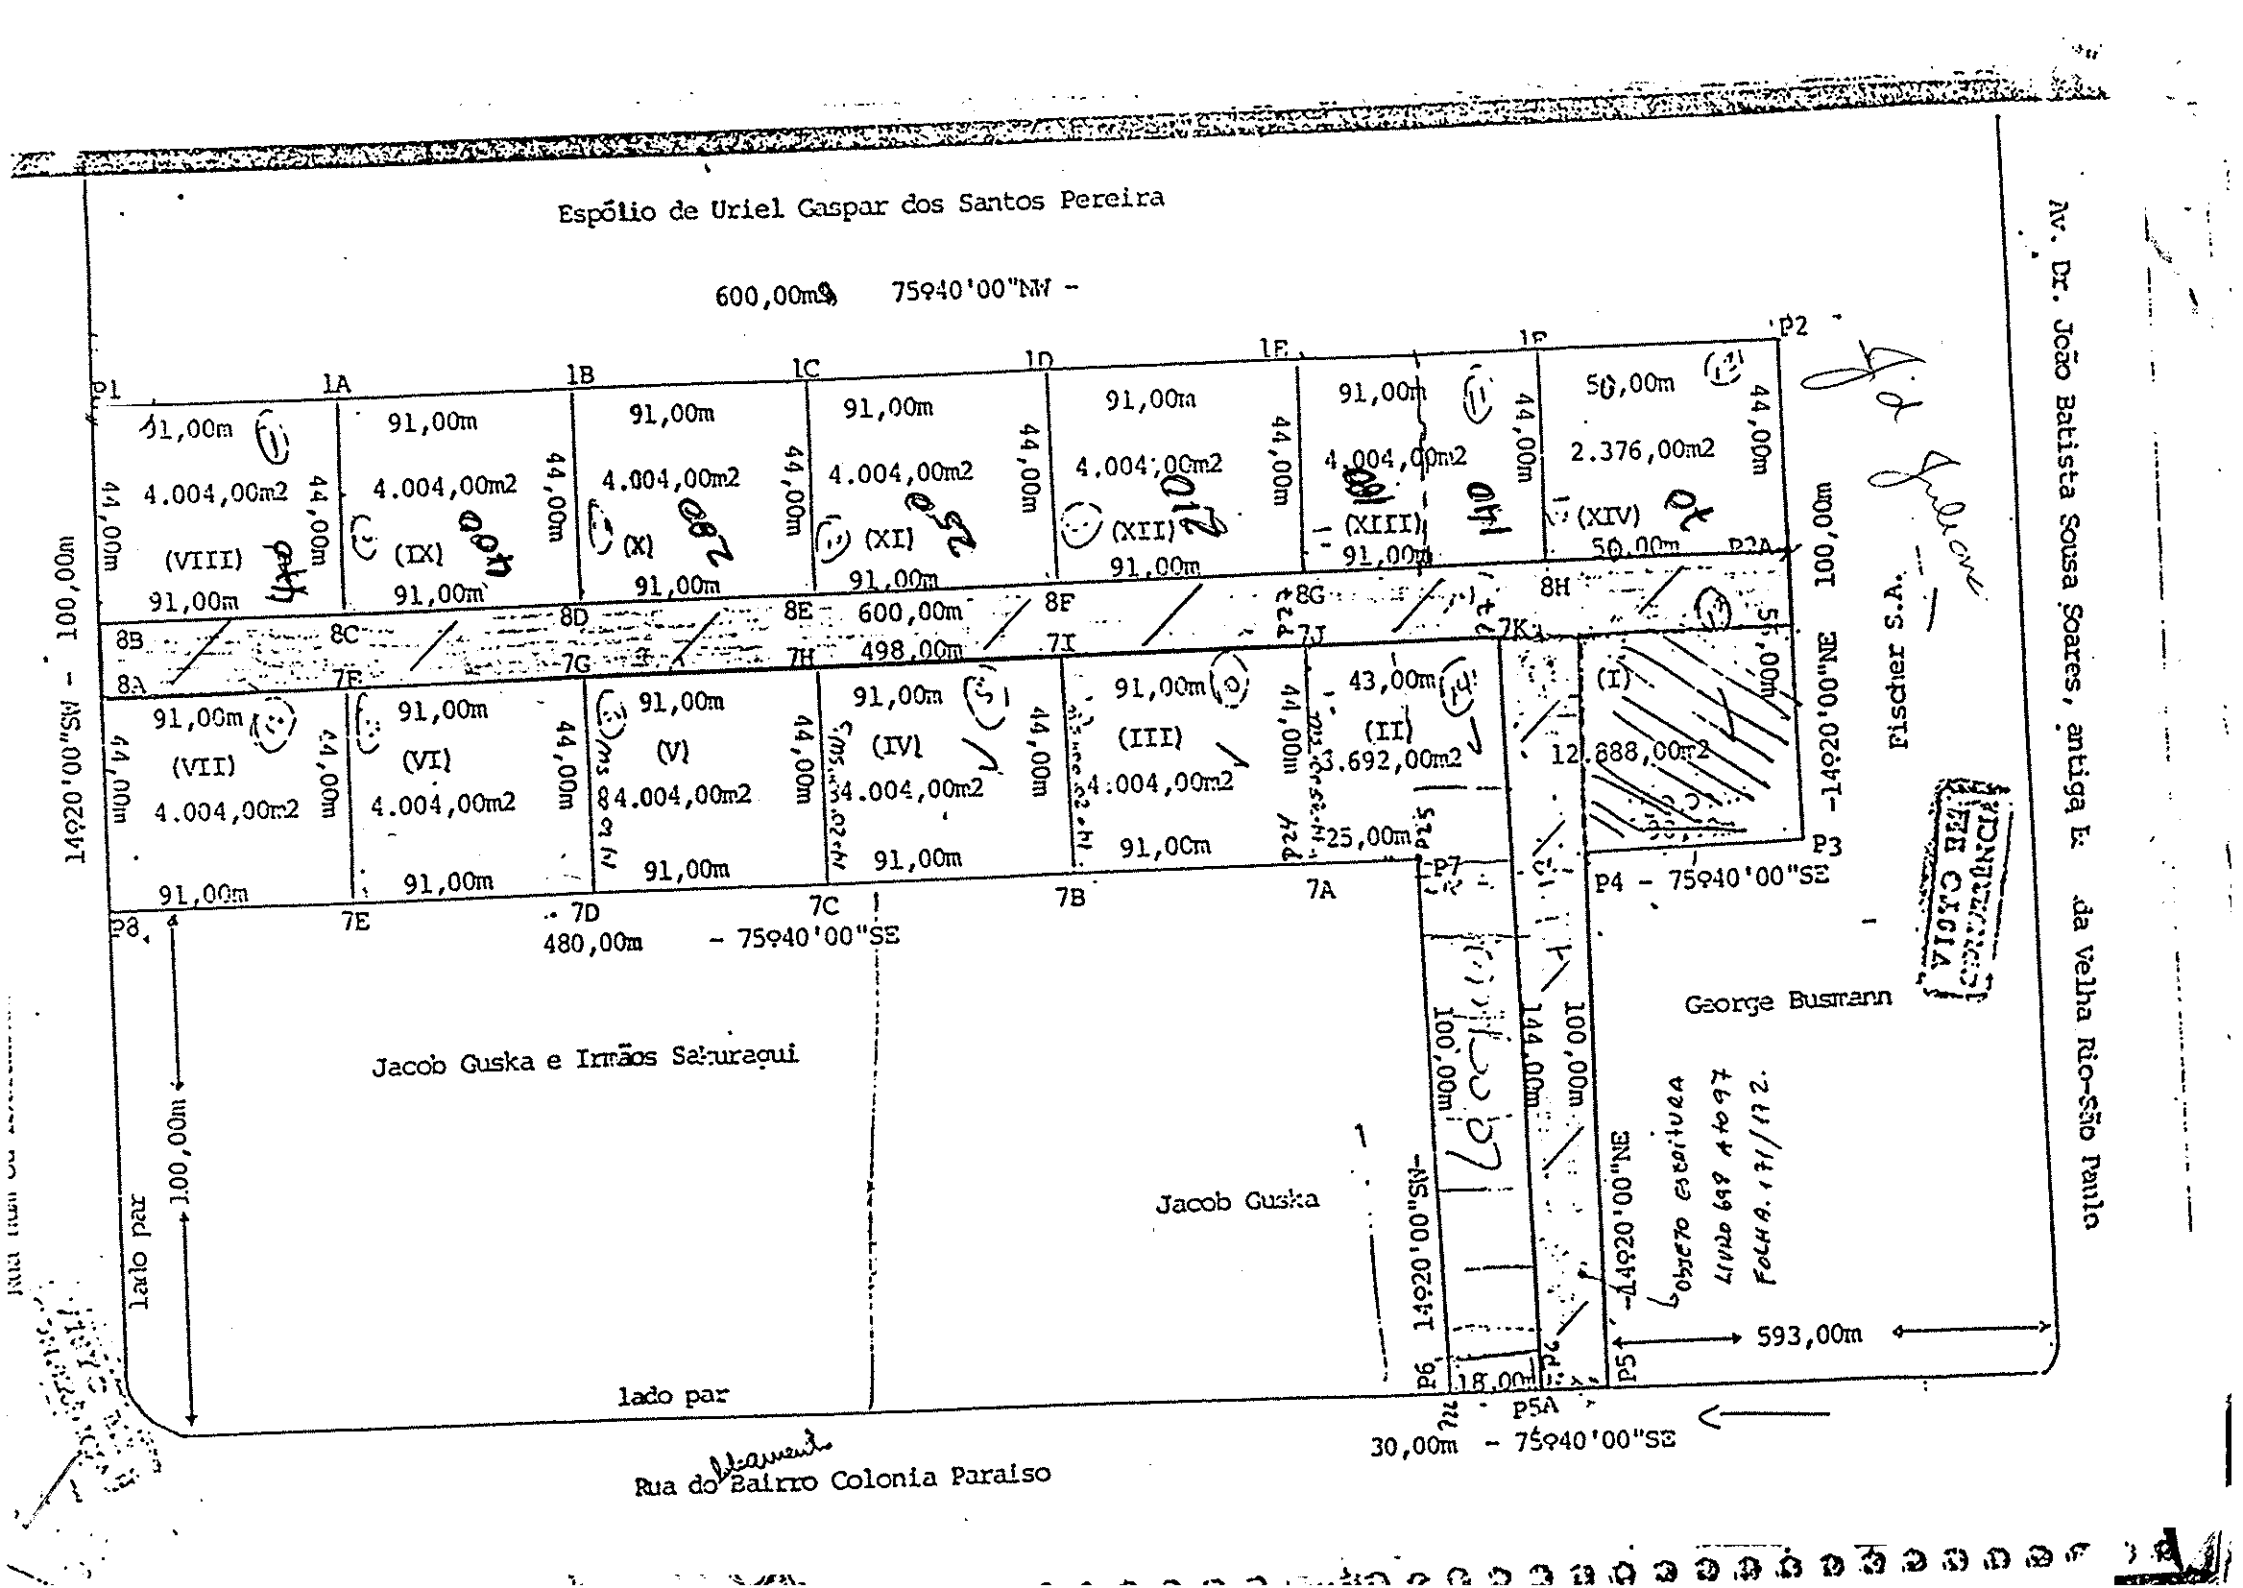

Espólio de Uriel Gaspar dos Santos Pereira
600,00m 75º40'00"NW -
Av. Dr. João Batista Sousa Soares, antiga E da Velha Rio-São Paulo
Fischer S.A.
George Busmann
Jacob Guska e Irmãos Sakuraqui
Jacob Guska
Rua do Bairro Colonia Paraiso
14º20'00"SW - 100,00m
-14º20'00"NE 100,00m
P4 - 75º40'00"SE
480,00m - 75º40'00"SE
30,00m - 75º40'00"SE
593,00m
lado par
100,00m
P1
P2
P2A
P3
P4
P5
P5A
P6
P7
P8
1A
1B
1C
1D
1E
1F
8A
8B
8C
8D
8E
8F
8G
8H
7A
7B
7C
7D
7E
7F
7G
7H
7I
7J
7K
(I) 12.888,00m2
(II) 3.692,00m2
(III) 4.004,00m2
(IV) 4.004,00m2
(V) 4.004,00m2
(VI) 4.004,00m2
(VII) 4.004,00m2
(VIII) 4.004,00m2
(IX) 4.004,00m2
(X) 4.004,00m2
(XI) 4.004,00m2
(XII) 4.004,00m2
(XIII) 4.004,00m2
(XIV) 2.376,00m2
600,00m
498,00m
43,00m
25,00m
18,00m
144,00m
100,00m
91,00m
44,00m
50,00m