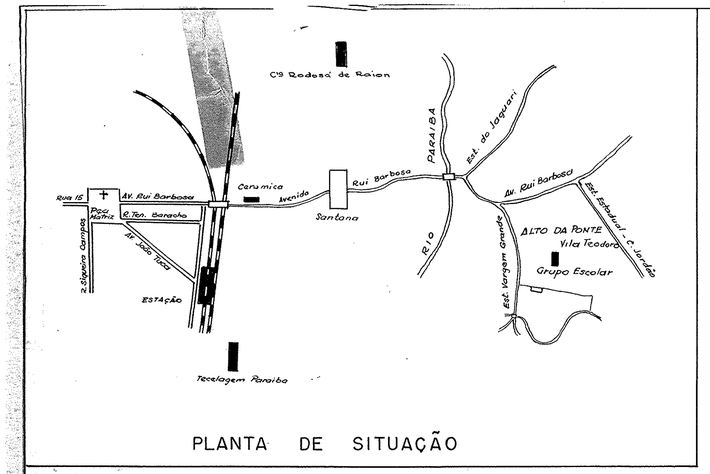

PLANTA DE SITUAÇÃO

PROJETO PARA LOTEAMENTO

DE UM TERRENO PERTENCENTE AO SENHOR IGNACIO KASPER DENOMINADO JARDIM MARITÉA, SITUADO NA ZONA RURAL, (ALTO DA PONTE) DESTE MUNICIPIO E COMARCA DE SÃO JOSÉ DOS CAMPOS EST. DE PAULO.

AREA : 38.221,00 m2.

ESC : 1:500

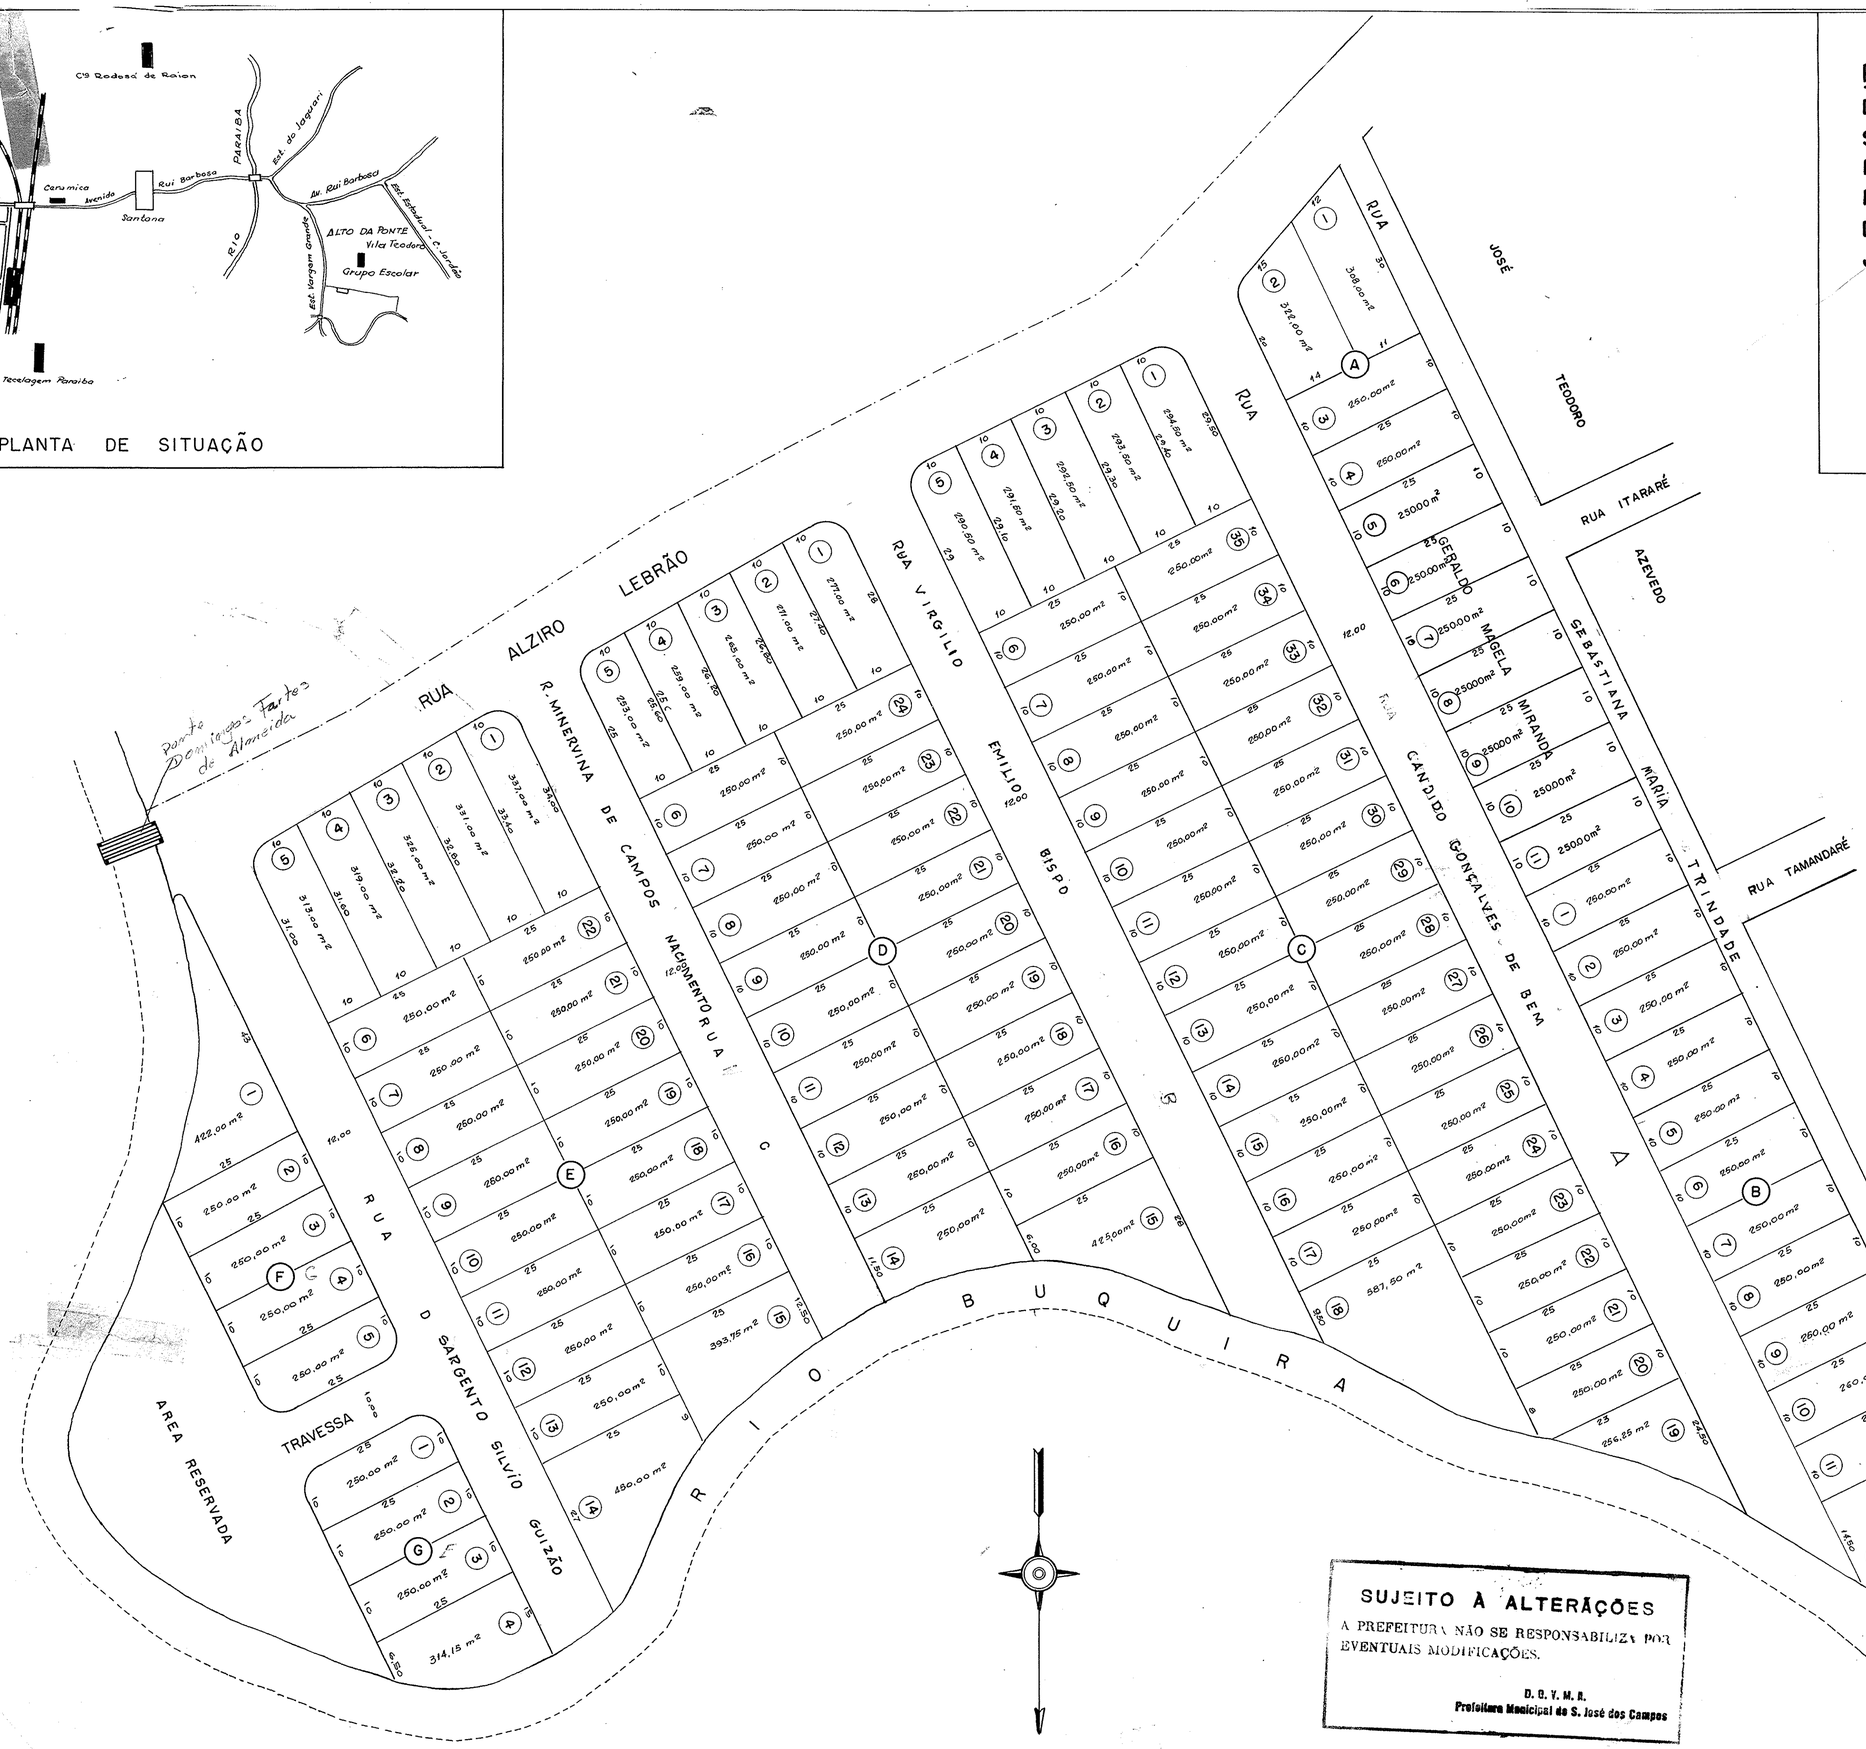

RELAÇÃO DAS QUADRAS

QUADRA	A	1.130,00 m2
"	B	3.660,00 m2
"	C	9.306,25 m2
"	D	6.325,85 m2
"	E	6.218,75 m2
"	F	1.064,15 m2
"	G	1.422,00 m2
TOTAL		29.127,00 m2

AREAS

LOTEADA	29.127,00 m2
RUAS	7.749,00 m2
RESERVADA	1.345,00 m2
TOTAL	38.221,00 m2

NOTA: OS LOTES 5,6,7,8,9,10 e 11 FORAM DESMEMBRADOS POSTERIORMENTE A APROVAÇÃO DO LOTEAMENTO

SUJEITO À ALTERAÇÕES

A PREFEITURA NÃO SE RESPONSABILIZA POR EVENTUAIS MODIFICAÇÕES.

D. O. Y. M. R.
Prefeitura Municipal de S. José dos Campos

São José dos Campos, 10 de Setembro de 1956

carteira Nº 247 do CREA da 6ª Região - São Paulo-Mato Grosso