




PROJETO DE LOTEAMENTO FL 02/03

RESIDENCIAL MARTINS PEREIRA

PROP.: CABANA ENGENHARIA E CONSTRUÇÕES LTDA.

LOCAL: BAIRRO DO RONDA – CHACARA SÃO BENEDITO  
SAO JOSE DOS CAMPOS – SP

ESCALA 1:500

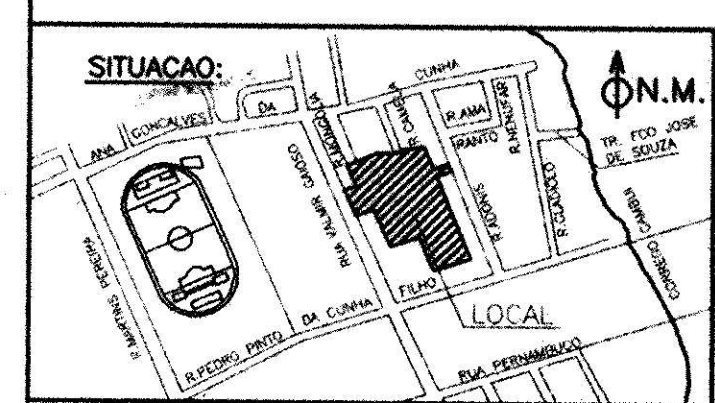

PROPRIETARIO \_\_\_\_\_  
AUTOR DO PROJETO \_\_\_\_\_

AREAS:

TOTAL DA AREA	14.338,4654 m <sup>2</sup>	(100 %)
AREA DE LOTES	7.469,3700 m <sup>2</sup>	(52,08%)
AREA INSTITUCIONAL	1.046,7800 m <sup>2</sup>	(7,30%)
AREA VERDE	2.091,3800 m <sup>2</sup>	(14,58%)
ARRUAMENTO	3.730,9354 m <sup>2</sup>	(26,03%)

RESPONSÁVEL TÉCNICO  
PEDRO JOÃO DOS SANTOS  
ENG. CIVIL CREA 43.082/D-SP  
INSCR. MUNICIPAL: 27.347-3  
ART.:

