Jardim MOTORAMA

MUNICÍPIO DE SÃO JOSÉ DOS CAMPOS - EST. S. PAULO

PROPRIEDADE DO SR. ALBERT MOES PHILIPON

ESCALA = 1:1.000

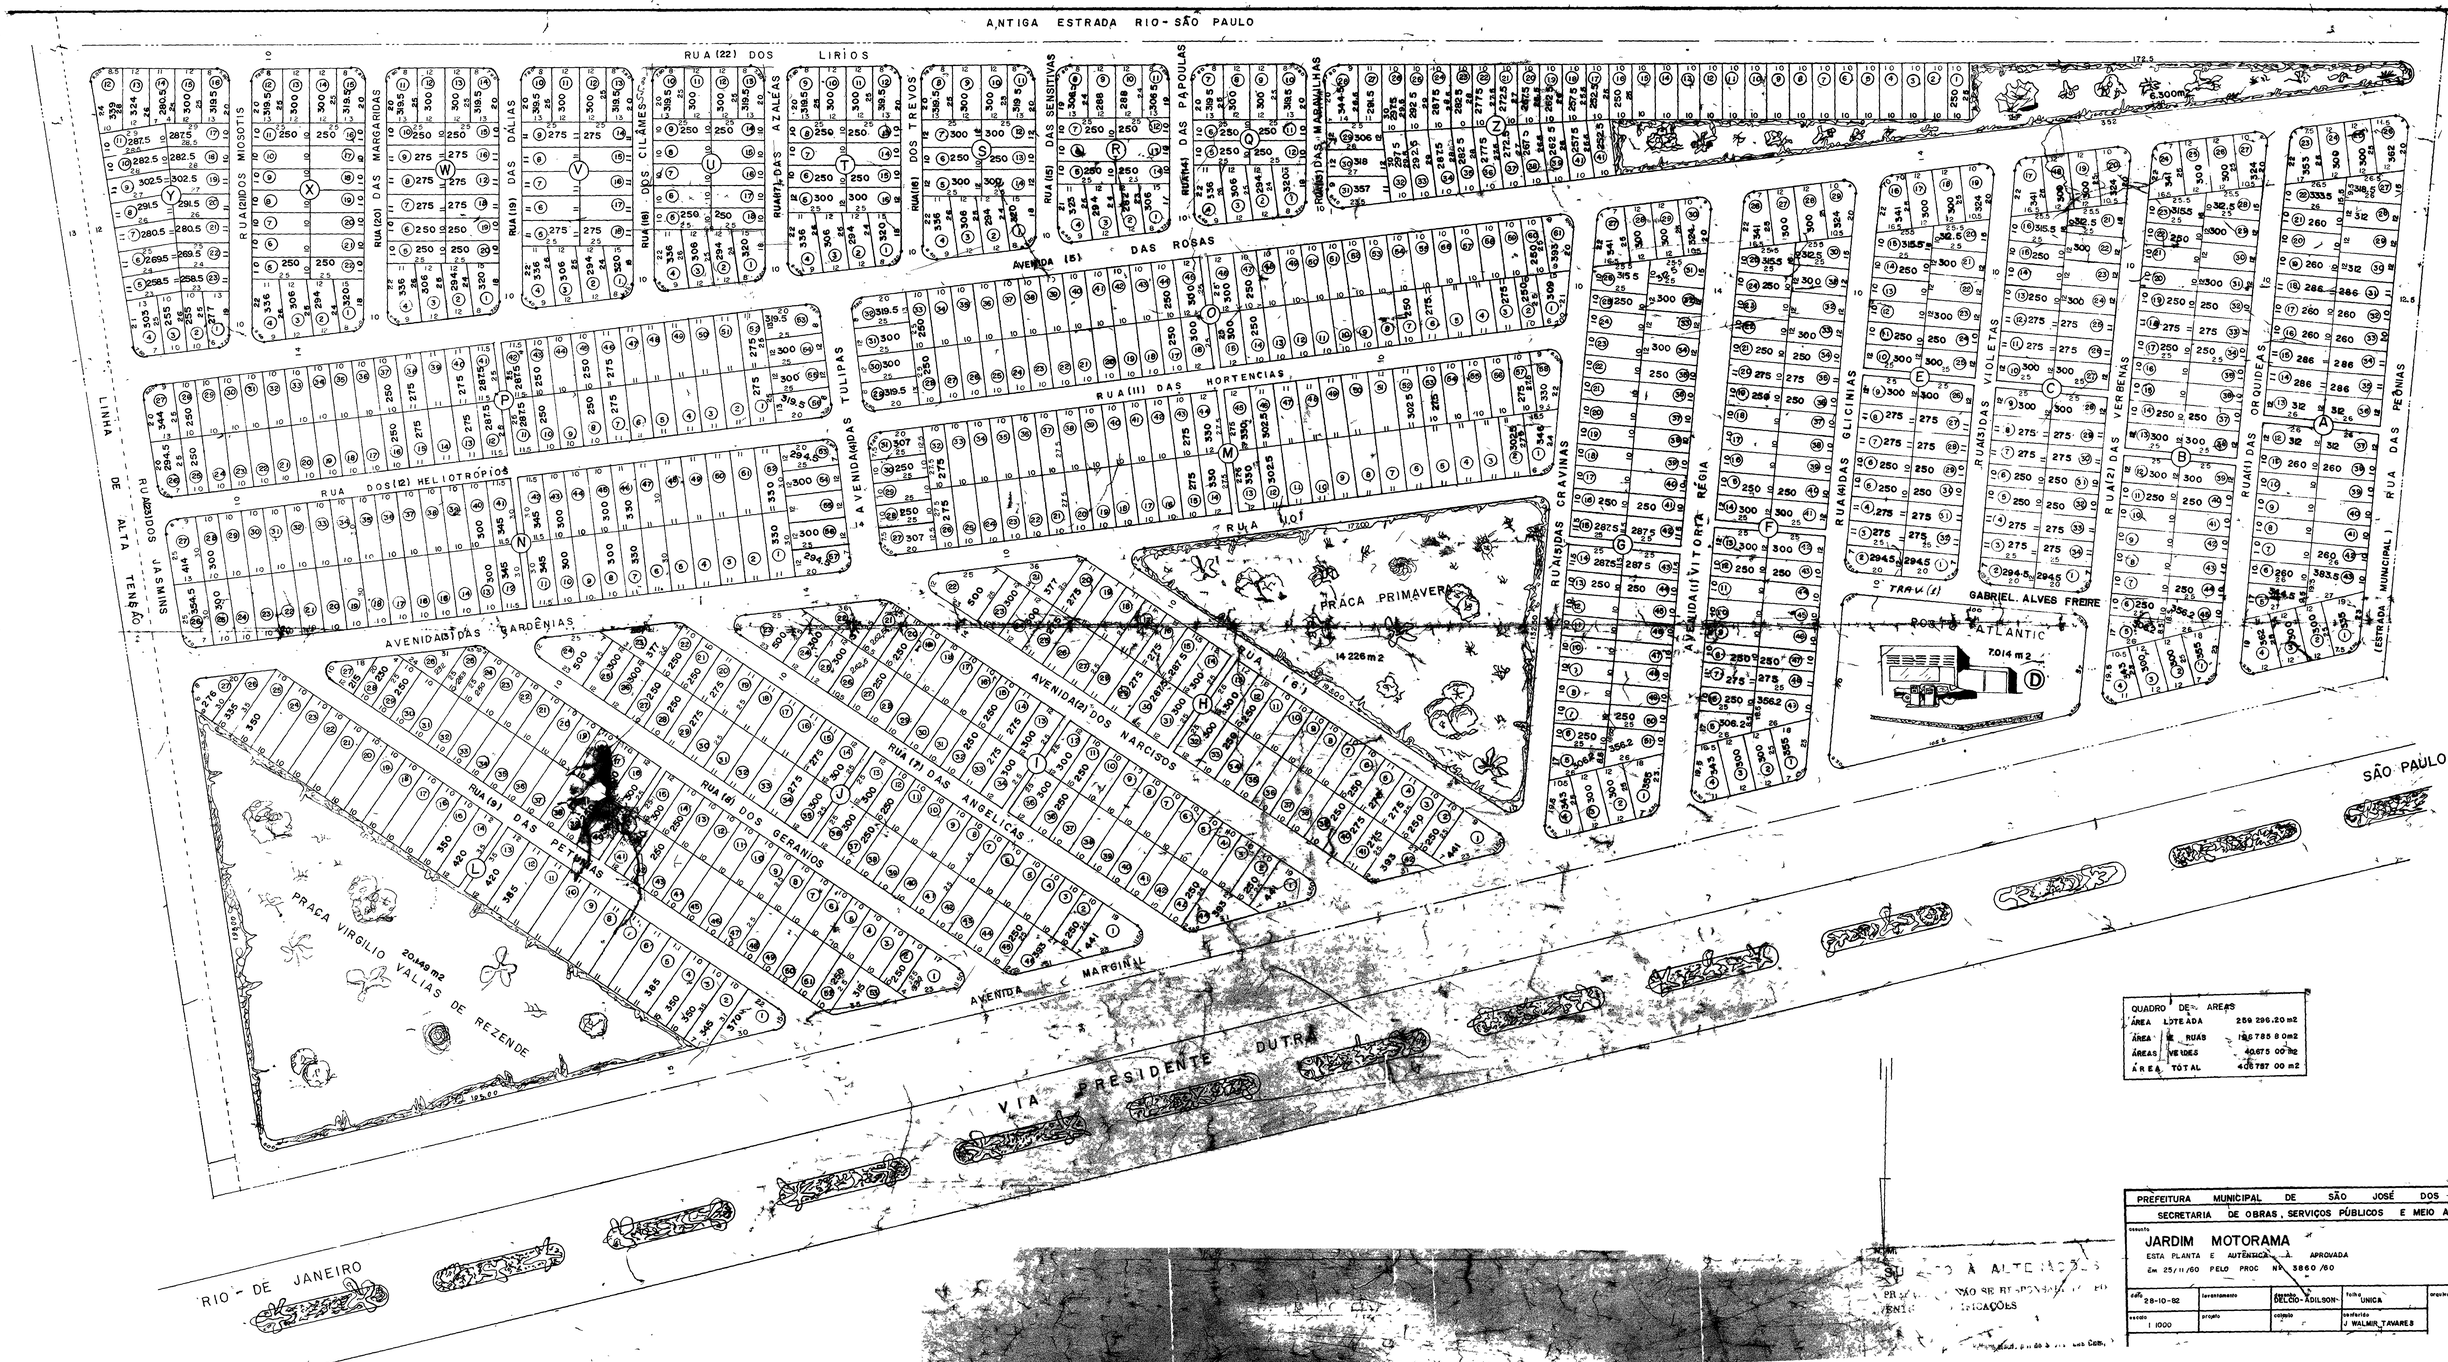

QUADRO DE ÁREAS	
ÁREA LOTEADA	259 296,20 m2
ÁREAS DE RUAS	136 785 80 m2
ÁREAS VERDES	40 675 00 m2
ÁREA TOTAL	436 757 00 m2

PREFEITURA MUNICIPAL DE SÃO JOSÉ DOS CAMPOS
SECRETARIA DE OBRAS, SERVIÇOS PÚBLICOS E MEIO AMBIENTE

assunto: JARDIM MOTORAMA
ESTA PLANTA É AUTÊNTICA E APROVADA
Em 25/11/60 PELO PROC Nº 3860/60

data	levantamento	desenho	folha	arquivo
28-10-82		DELCIO ADILSON	UNICA	
escala	projeto	cálculo	responsável	
1:1000			J. WALMIR TAVARES	