


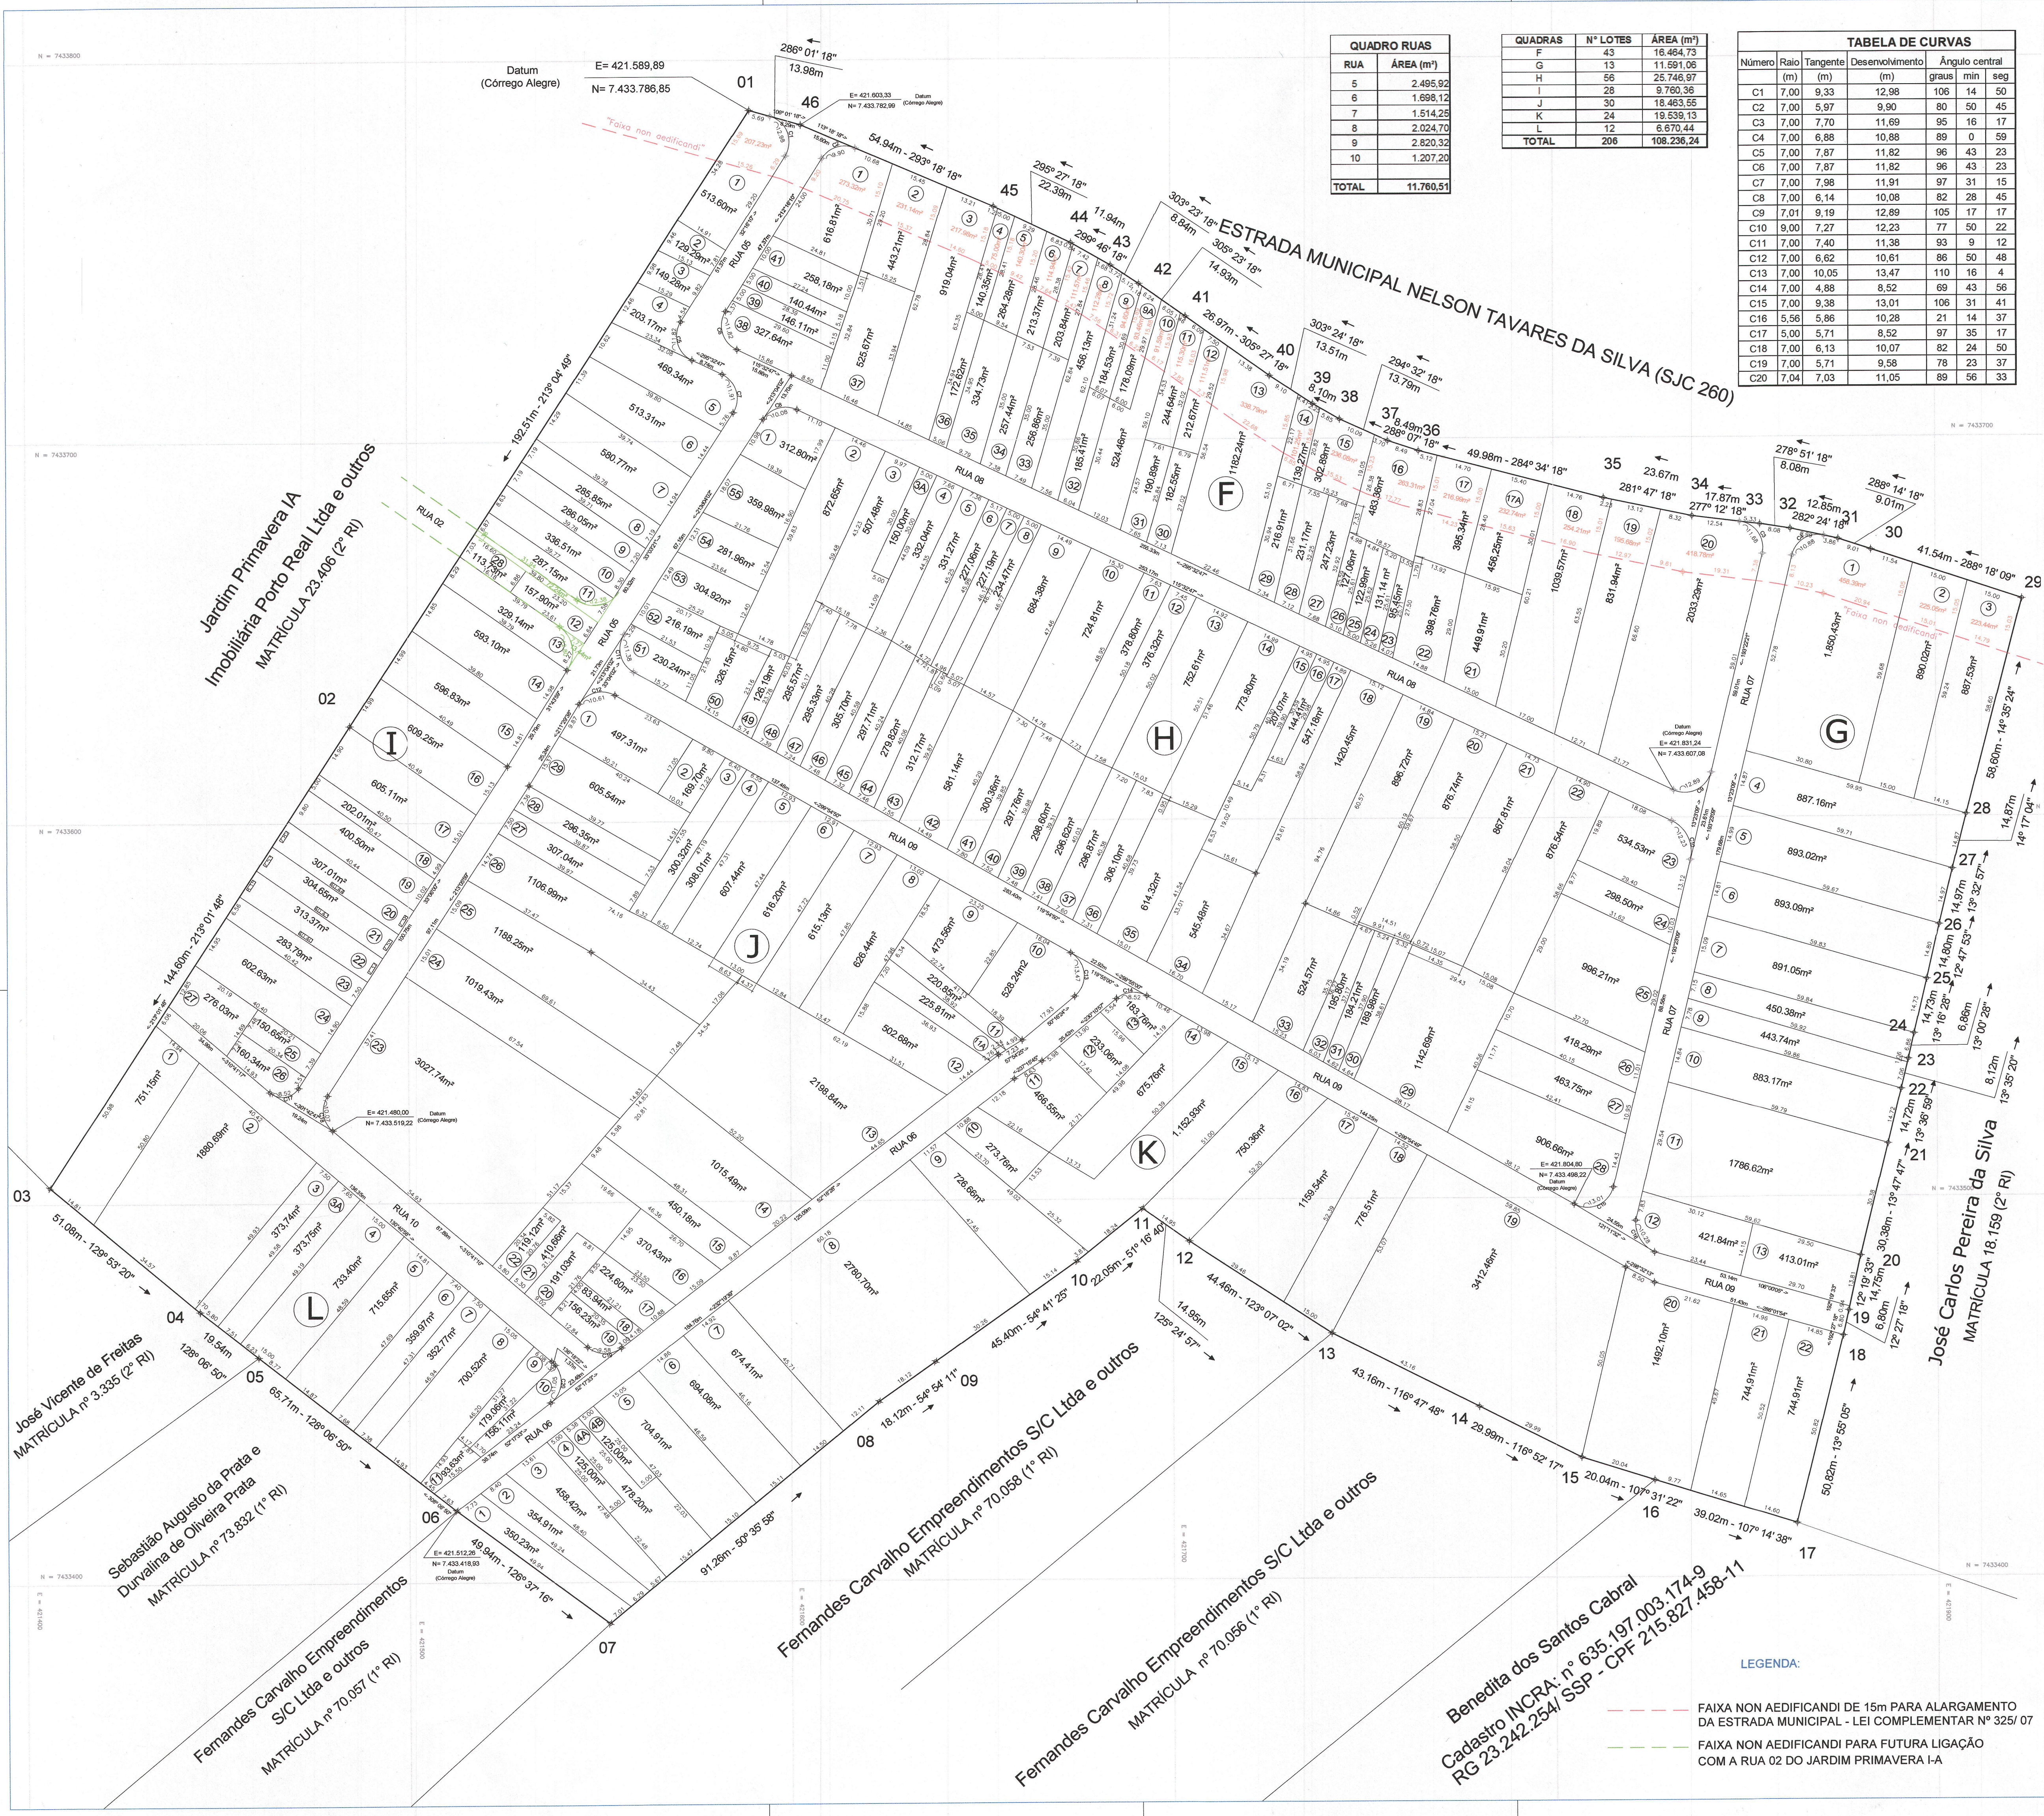

QUADRO RUAS		
RUA	Nº	ÁREA (m²)
5	2.495,92	
6	1.698,12	
7	1.514,28	
8	2.024,70	
9	2.820,32	
10	1.207,20	
TOTAL	11.760,51	

QUADRA	Nº	ÁREA (m²)
F	43	16.464,73
G	13	11.591,06
H	56	25.746,97
I	28	9.760,36
J	30	18.463,55
TOTAL	206	108.236,24

TABELA DE CURVAS					
Número	Raio	Tangente	Desenvolvimento	Ângulo central	
	(m)	(m)	(m)	graus	min
C1	7,00	9,33	12,98	106	14
C2	7,00	5,97	9,90	80	50
C3	7,00	7,70	11,69	95	16
C4	7,00	6,88	10,88	89	0
C5	7,00	7,87	11,82	96	43
C6	7,00	7,87	11,82	96	43
C7	7,00	7,98	11,91	97	31
C8	7,00	6,14	10,08	82	28
C9	7,01	9,19	12,89	105	17
C10	9,00	7,27	12,23	77	50
C11	7,00	7,40	11,38	93	9
C12	7,00	6,62	10,61	86	50
C13	7,00	10,05	13,47	110	16
C14	7,00	4,88	8,52	69	43
C15	7,00	9,38	13,01	106	31
C16	5,56	5,86	10,28	21	14
C17	5,00	5,71	8,52	97	35
C18	7,00	6,13	10,07	82	24
C19	7,00	5,71	9,58	78	23
C20	7,04	7,03	11,05	89	56

QUADRA F		
Nº	ÁREA (m²)	
1	616,81	
2	443,21	
3	919,04	
4	140,35	
5	264,28	
6	213,37	
7	203,84	
8	456,13	
9	184,53	
10	178,09	
11	524,46	
12	244,64	
13	212,67	
14	118,24	
15	139,27	
16	302,89	
17	483,36	
18	395,34	
19	456,25	
20	1.039,57	
21	831,94	
22	2.033,29	
23	449,91	
24	398,76	
25	95,45	
26	131,14	
27	122,99	
28	127,06	
29	247,23	
30	231,17	
31	216,91	
32	182,55	
33	190,89	
34	185,41	
35	256,86	
36	257,44	
37	334,73	
38	172,62	
39	525,67	
40	327,64	
41	146,11	
42	140,44	
43	258,18	
TOTAL	16.464,73	

QUADRA H		
Nº	ÁREA (m²)	
1	312,80	
2	872,65	
3	507,48	
4	150,00	
5	332,04	
6	331,27	
7	227,06	
8	227,19	
9	234,47	
10	684,38	
11	724,81	
12	378,80	
13	376,32	
14	752,61	
15	773,80	
16	302,89	
17	144,41	
18	547,18	
19	1.420,45	
20	876,74	
21	867,81	
22	876,54	
23	534,53	
24	298,50	
25	298,50	
26	418,29	
27	463,75	
28	906,68	
29	1.142,69	
30	189,98	
31	184,21	
32	195,80	
33	524,57	
34	545,48	
35	614,32	
36	306,10	
37	296,87	
38	296,62	
39	298,60	
40	297,76	
41	300,36	
42	581,14	
43	312,17	
44	279,82	
45	297,71	
46	305,70	
47	296,33	
48	295,57	
49	126,19	
50	326,15	
51	230,24	
52	216,19	
53	304,52	
54	281,86	
55	359,98	
56	191,03	

QUADRA I		
Nº	ÁREA (m²)	
1	513,60	
2	129,29	
3	149,28	
4	203,17	
5	469,34	
6	513,31	
7	580,77	
8	285,85	
9	286,05	
10	336,51	
11	287,15	
12	157,90	
13	329,14	
14	593,10	
15	596,63	
16	609,25	
17	605,11	
18	202,01	
19	400,50	
20	307,01	
21	304,85	
22	313,37	
23	283,79	
24	602,63	
25	150,65	
26	160,34	
27	276,03	
28	113,73	
TOTAL	9.760,36	

QUADRA J		
Nº	ÁREA (m²)	
1	497,31	
2	169,70	
3	300,32	
4	308,01	
5	607,44	
6	616,20	
7	615,13	
8	626,44	
9	473,56	
10	528,24	
11	220,85	
12	502,68	
13	2.198,84	
14	1.015,49	
15	450,18	
16	370,43	
17	224,60	
18	83,94	
19	156,23	
20	191,03	
21	410,66	
22	119,12	
23	3.027,74	
24	1.019,43	
25	1.188,25	
26	1.106,99	
27	307,04	
28	296,35	
29	605,54	
TOTAL	18.463,55	

QUADRA K		
Nº	ÁREA (m²)	
1	350,23	
2	354,91	
3	458,42	
4	125,00	
5	478,20	
6	125,00	
7	704,91	
8	694,08	
9	674,41	
10	2.780,70	
11	726,66	
12	373,76	
13	466,55	
14	233,06	
15	183,76	
16	675,76	
17	1.152,93	
18	750,36	
19	1.159,54	
20	776,51	
21	3.412,46	
22	1.492,10	
23	744,91	
24	744,91	
TOTAL	19.539,13	

QUADRA L		
Nº	ÁREA (m²)	
1	751,15	
2	1.880,69	
3	373,74	
4	373,74	
5	715,65	
6	359,97	
7	352,77	
8	700,52	
9	179,06	
10	156,11	
11	93,63	
TOTAL	6.670,44	

QUADRA G		
Nº	ÁREA (m²)	
1	1.850,43	
2	890,02	
3	887,53	
4	887,16	
5	893,02	
6	893,02	
7	891,05	
8	450,38	
9	443,74	
10	883,17	
11	1.786,62	
12	421,84	
13	415,01	
TOTAL	11.591,06	

ÁREAS (m²)		
LOTES (206)	108.236,24	90,20%
VIÁRIO	11.760,51	9,80%
GLEBA	119.996,75	100,00%

PREFEITURA MUNICIPAL DE SÃO JOSÉ DOS CAMPOS
SECRETARIA DE REGULARIZAÇÃO FUNDIÁRIA
DEPARTAMENTO DE PROJETOS FUNDIÁRIOS

PROJETO DE REGULARIZAÇÃO DE LOTEAMENTO Folha 1/1

Denominação: JARDIM PRIMAVERA IB

Processo nº 47.130-7/05 Matrícula: 23.411 (2ª R) Proprietário: Engenel - Comércio, Empreendimentos e Participações Ltda

Local: Estrada Municipal Nelson Tavares da Silva (SJC 260) Bairro: Bom Retiro

Município: São José dos Campos Escala: 1/750

Situação s/ escala

Antônio Carlos Ribeiro Costa
Secretário de Regularização Fundiária
Prefeitura Municipal de São José dos Campos

Autor do Projeto: Arqª Pollyanna Horta Drumond
CAU A26228-5

PROJETO Nº. 47.130-7/05
CONFERIDO
APROVADO
Pollyanna Drumond
Secretária de Regularização Fundiária