CURVA N°	COMPRIMENTO (L)	RAIO	ANGULO CENTRAL	PC	COORD. E(X) – PC	COOD. N(Y) – PC	PT	COORD. E(X) – PT	COORD. N(Y) – PT
C1	216.60	173.92	71°21'20"	A2	410.486,7862	7.428.222.4464	A3	410.689,4957	7.428.214,4283
C2	125.35	232.368	30°54'24"	220D	410.526,5159	7.428.280,3448	A7	410.627,2275	7.428.352,1350
C3	23.57	15.00	90°00'50"	A4	410.716,5178	7.428.241.3674	A5	410.716,5479	7.428.262,5832
C4	30.30	15.00	115°44'24"	SL2_27	410.755,3761	7.428.194,6400	SL2_26	410.780,0439	7.428.188,5629
C5	39.44	128.80	17°32'46"	SL2_28	410.732,2147	7.428.172,2683	B1	410.756,2146	7.428.141,1613
C6	50.16	300.45	9°33'55"	B1	410.756,2146	7.428.141.1613	B2	410.784,5522	7.428.099,8448
C7	15.58	12.09	73°51'30"	C1	410.678,7046	7.428.144.1456	C2	410.693,1238	7.428.145,9210
C8	19.10	12.10	90°26'45"	C6	410.646,4065	7.428.095.9621	C7	410.646,6304	7.428.113,1390
C9	19.08	25.25	43°17'43"	C5	410.749,6982	7.427.990,7642	C4	410.757,6965	7.427.973,9356
C10	20.96	16.83	71°21'41"	D5	410.658,2626	7.428.155,3070	D4	410.661,3192	7.428.174,7096
C11	18.47	12.23	86°33'30"	D7	410.612,8178	7.428.129,6825	D6	410.629,4489	7.428.127,5861
C12	194.13	143.49	77°31'00"	D2	410.475,7820	7.428.170.5872	D3	410.655,1277	7.428.181,1761
C13	33.51	22.42	85°38'49"	D9	410.533,4189	7.428.179,7885	D8	410.563,8928	7.428.179,5104
C14	22.73	21.32	61°05'36"	D11	410.423,7352	7.428.053,6623	D10	410.426,9284	7.428.075,0948
C15	13.27	8.45	90°02'01"	E6	410.542,1745	7.428.171.4761	E5	410.554,1240	7.428.171,3667
C16	19.25	12.20	90°24'22"	E3	410.603,4402	7.428.103.7354	E4	410.603,5330	7.428.121,0460
C17	13.22	8.45	89°36'31"	E8	410.437,2412	7.428.056,6851	E7	410.437,3909	7.428.068,5934
C18	19.15	12.20	89°57'02"	E1	410.485,5995	7.428.006.7555	E2	410.502,8432	7.428.006,4724
C19	18.70	12.05	88°53'34"	F6	410.620,0027	7428087.4751	F7	410.636,8742	7.428.087,0895
C20	10.41	7.08	84°11'04"	F9	410.679,8225	7.428.034,1583	F8	410.679,5136	7.428.043,6518
C21	14.45	12.25	67°35'21"	F2	410.516,0700	7.427.886,3857	F1	410.529,7926	7.427.888,7410
C22	49.01	106.50	26°22'07"	F3	410.467,7957	7.427.891,8640	F2	410.516,0700	7.427.886,3857
C23	12.73	5.10	143°01'47"	F4	410.425,4270	7.427.886.6186	F5	410.421,2555	7.427.895,3467
C24	11.10	7.10	89°32'32"	G1	410.688,5890	7.428.024.3637	G2	410.698,5914	7.428.024,2347
C25	17.75	12.10	84°02'02"	G4	410.741,8011	7.427.964,7507	G3	410.741,1060	7.427.980,9341
C26	20.77	12.05	98°48'01"	G10	410.547,4759	7.427.868,6771	G11	410.546,4779	7.427.886,9440
C27	10.31	4.60	128°24'43"	G8	410.595,5695	7.427.801,4270	G7	410.603,8157	7.427.802,2279
C28	21.80	50.03	24°57'50"	G6	410.616,4388	7.427.836,4794	G5	410.628,1244	7.427.854,6739
C29	19.23	12.33	89°21'40"	H5	410.476,4427	7.427.978,8124	H6	410.476,8031	7.427.996,1450
C30	46.69	81.72	32°44'02"	H3	410.349,8545	7.427.875,0685	H4	410.390,8808	7.427.895,9959
C31	55.76	12.86	248°22'10"	SL1_5	410.274,3260	7.427.851,3845	H1	410.286,5212	7.427.868,8231
C32	10.61	6.85	88°45'16"	I7	410.332,8610	7.427.743.3563	I1	410.341,5246	7.427.747,4564
C33	11.15	7.10	90°02'01"	I3	410.400,9348	7.427.717,2831	I2	410.396,8401	7.427.726,4512
C34	7.32	6.45	65°03'49"	I5	410.337,8497	7.427.563,8596	I4	410.343,6733	7.427.567,6294
C35	91.98	50.44	104°28'35"	I6	410.288,5714	7.427.626,5713	I5	410.337,8497	7.427.563,8596
C36	11.78	7.50	90°00'00"	J6	410.417,4588	7.427.713,0869	J5	410.427,1434	7.427.717,4122
C37	115.65	61.73	107°20'15"	K1	410.278,1826	7.427.629,8587	K2	410.338,6095	7.427.550,8533
C38	23.37	19.50	68°40'29"	K2	410.358,6095	7.427.550,8533	K3	410.356,6494	7.427.563,4428
C39	58.26	36.83	90°37'14"	L4	410.524,0183	7.427.692.5499	L5	410.571,5493	7.427.714,5371
C40	31.53	20.00	90°19'00"	L1	410.320,7158	7.427.748.0151	L2	410.346,5479	7.427.759,7495
C41	28.66	24.50	67°02'04"	M2	410.150,3707	7.427.686.5647	46A	410.171,0940	7.427.703,9600
C42	15.33	49.87	17°36'41"	AV2_3	410.532,9167	7.427.678.8240	EE2_1	410.548,1634	7.427.679,6116
C43	23.80	27.24	50°04'09"	NE4_2	410.589,6938	7.427.764,2491	NE4_1	410.588,6481	7.427.787,2793
C44	36.23	106.50	19°29'30"	G10	410.547,4759	7.427.868,6771	G9	410.571,1705	7.427.841,5019
C45	13.52	90.95	8°31'13"	A3	410.689,4957	7.428.214.4283	SL2_29	410.699,9526	7.428.205,8707
C46	42.19	58.67	41°11'53"	AV1_5	410.625,8075	7.427.821,9538	AV1_6	410.648,6006	7.427.856,3744
C47	14.86	42.00	20°16'36"	AV1_15	410.755,9322	7.427.920.2367	AV1_14	410.765,1319	7.427.931,8122
C48	14.72	31.63	26°39'34"	AV1_17	410.718,7567	7.427.882.8981	AV1_16	410.727,1186	7.427.894,8469
C49	51.64	53.67	55°07'53"	AV1_1	410.548,6941	7.427.677,3213	AV1_2	410.586,6375	7.427.709,3627
C50	13.16	32.22	23°24'36"	AV2_2	410.520,2575	7.427.681.8527	AV2_3	410.532,9167	7.427.678,8240
C51	110.50	93.84	67°28'07"	SL1_2	410.468,8492	7.427.878.5488	SL1_1	410.561,7342	7.427.831,2633
C52	19.18	7.63	143°55'19"	AI6	410.182,5806	7.427.880.6031	AI5	410.195,1656	7.427.873,3660
C53	132.53	206.90	36°42'01"	AI8	410.054,5040	7.427.826.5270	AI7	410.175,5397	7.427.874,7108
C54	13.84	11.16	71°05'20"	AI1	410.148,3653	7.427.699,6188	AI2	410.158,5317	7.427.707,6745
C55	5.11	4.65	62°58'57"	H1	410.286,5212	7.427.868,8231	H2	410.290,9649	7.427.866,6579

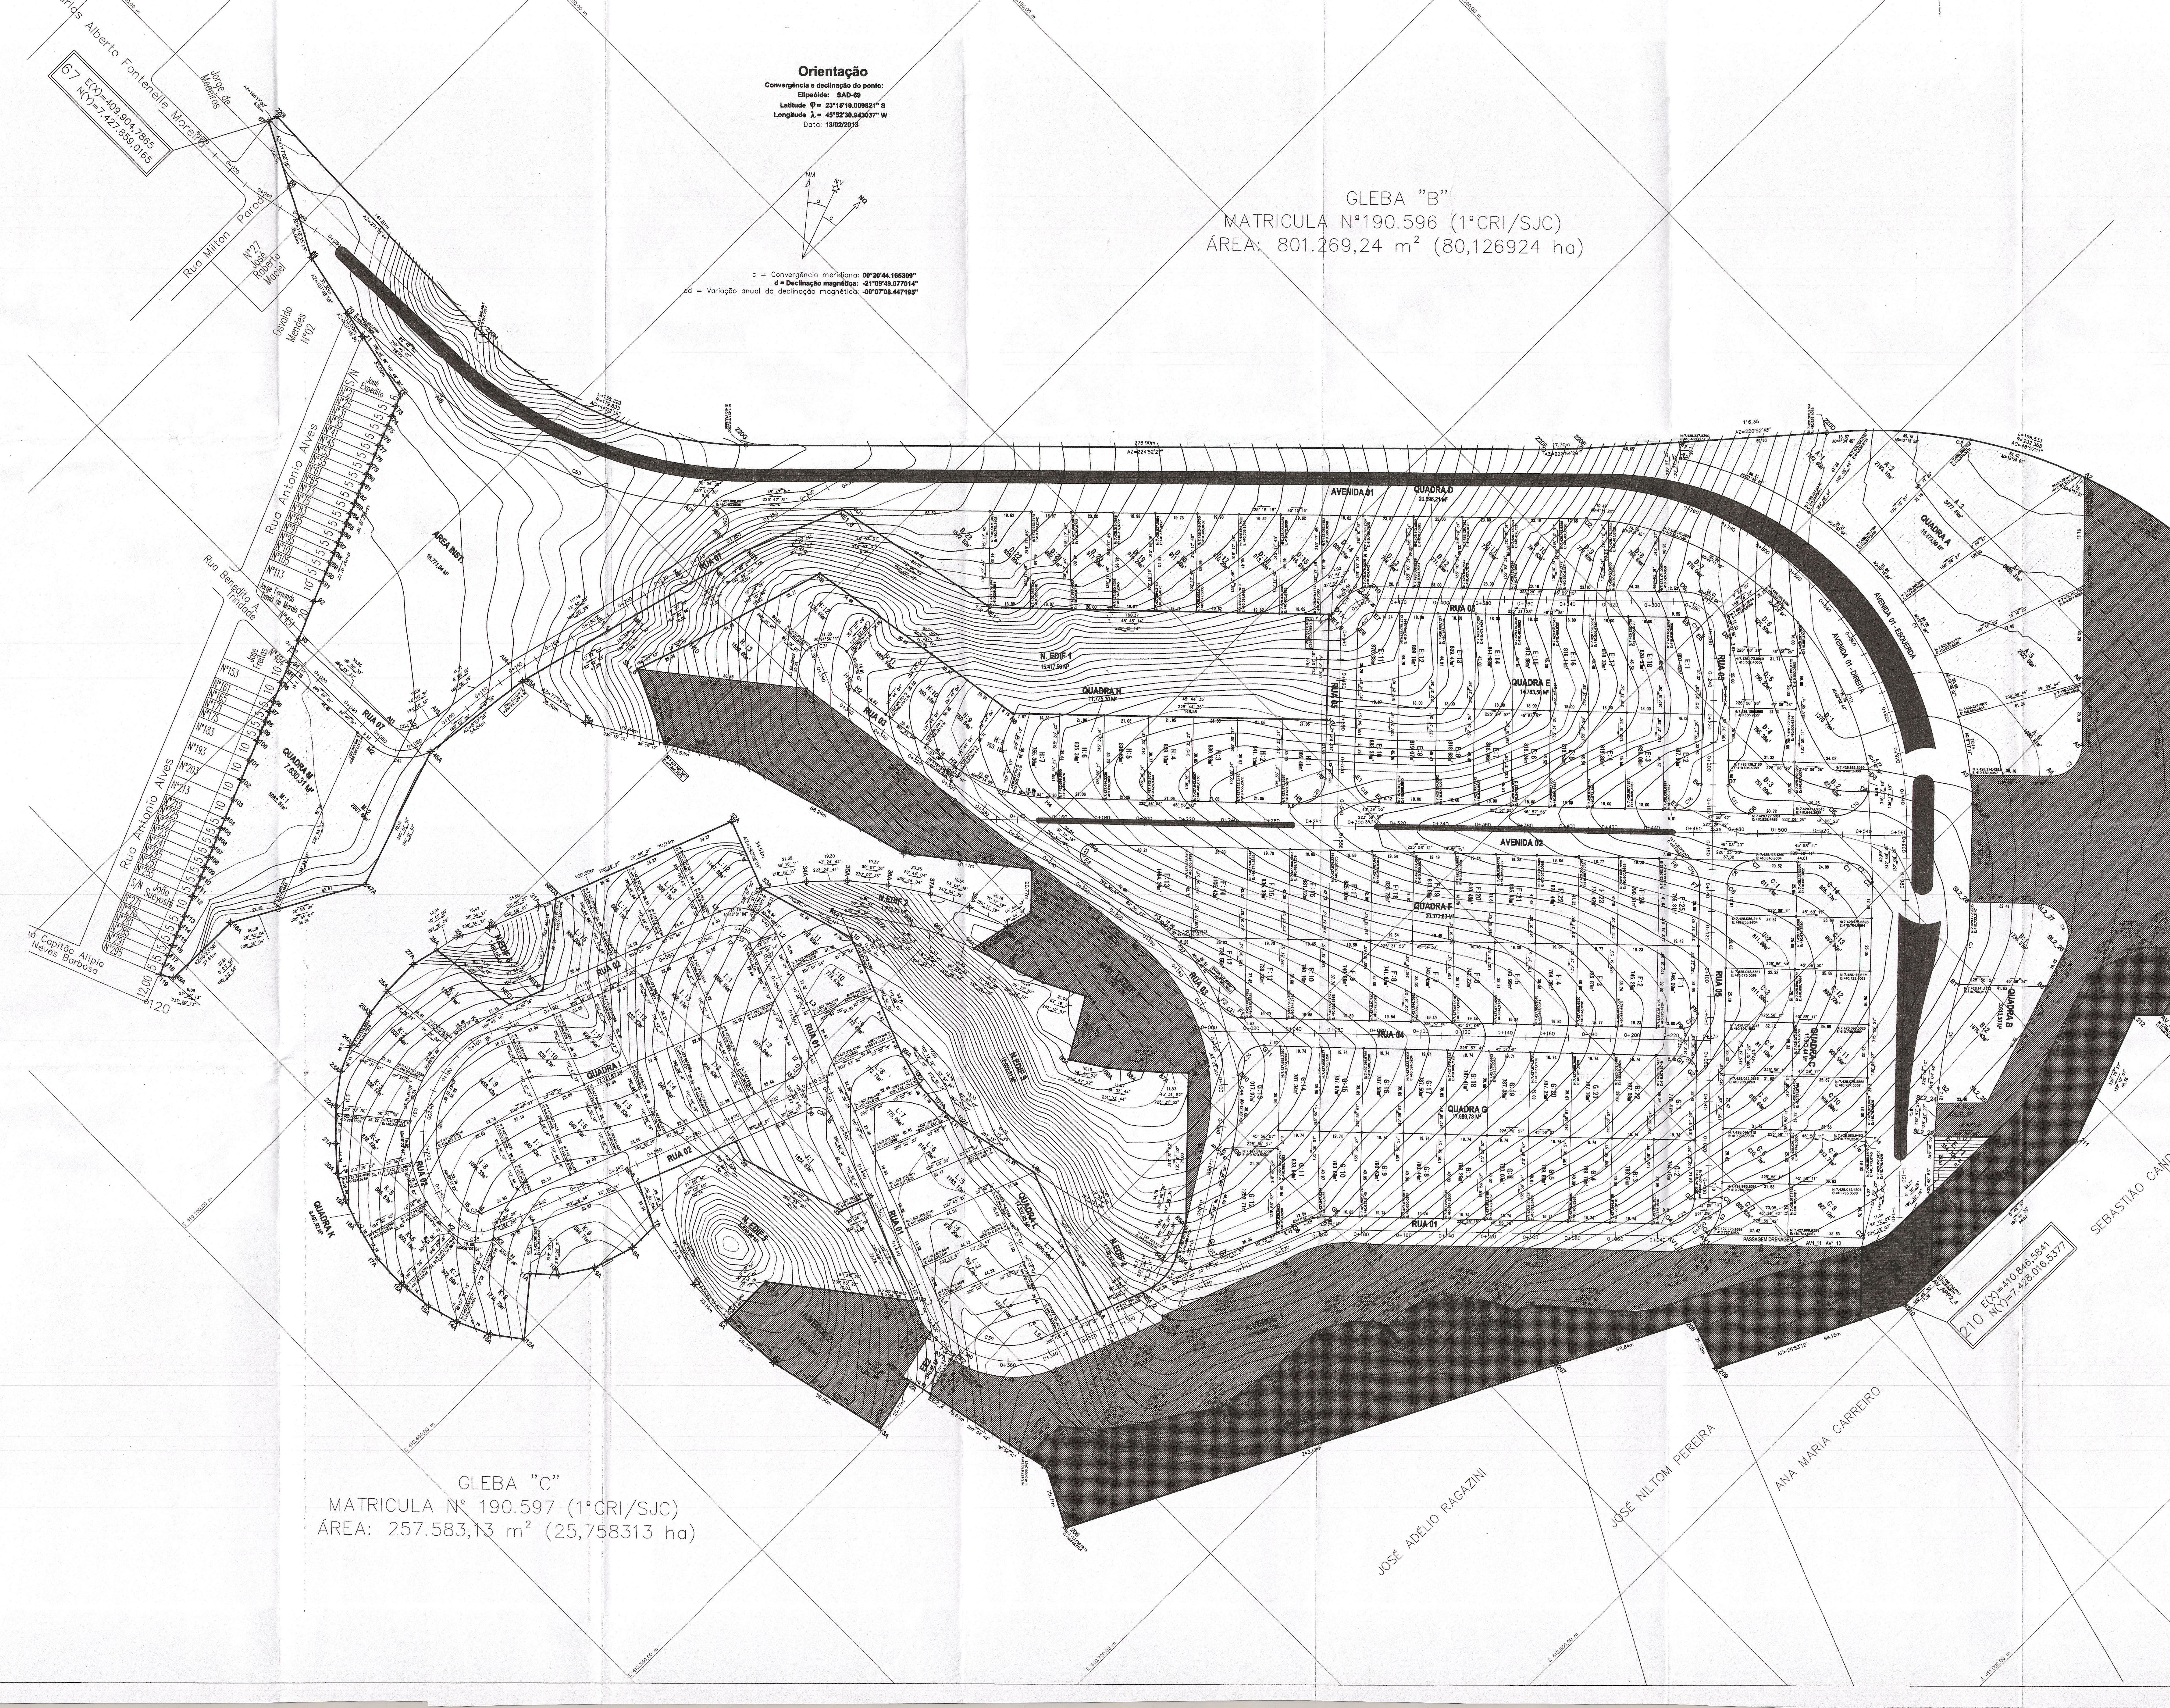
Orientação
Convergência e declinação do ponto:
Elipsóide: SAD-69
Latitude φ = 23°15'19.009821" S
Longitude λ = 45°52'30.943037" W
Data: 13/02/2013
NM
NV
NQ
d
c
c = Convergência meridiana: 00°20'44.165309"
d = Declinação magnética: -21°09'49.077014"
ad = Variação anual da declinação magnética: -00°07'08.447195"
GLEBA "B"
MATRICULA N°190.596 (1°CRI/SJC)
ÁREA: 801.269,24 m² (80,126924 ha)
GLEBA "C"
MATRICULA N° 190.597 (1°CRI/SJC)
ÁREA: 257.583,13 m² (25,758313 ha)
67 E(X)=409.904,7865 N(Y)=7.427.859,0165
220 E(X)=410.918,3706 N(Y)=7.428.408,8451
210 E(X)=410.846,5841 N(Y)=7.428.016,5377
Rua Carlos Alberto Fontenelle Moreira
Jorge de Medeiros
Rua Milton Parodi
José Roberto Maciel
Osvaldo Mendes
Rua Antonio Alves
Rua Benedito A. Trindade
Rua Capitão Alípio Neves Barbosa
ÁREA INST. 16.771,84 M²
QUADRA A 15.373,99 M²
QUADRA B 3.613,30 M²
QUADRA C 11.973,44 M²
QUADRA D 20.596,21 M²
QUADRA E 14.783,58 M²
QUADRA F 20.373,83 M²
QUADRA G 17.989,73 M²
QUADRA H 11.775,30 M²
QUADRA I 12.221,67 M²
QUADRA K 9.497,92 M²
QUADRA L 14.332,95 M²
QUADRA M 7.630,31 M²
AVENIDA 01
AVENIDA 01 - ESQUERDA
AVENIDA 01 - DIREITA
AVENIDA 02
RUA 01
RUA 02
RUA 03
RUA 04
RUA 05
RUA 07
ZDCA 1 21.626,06 M²
SIST. LAZER 2
SIST. LAZER 1
N. EDIF. 1
N. EDIF. 3
N. EDIF. 4
N. EDIF. 5
N. EDIF. 6
Ribeirão Vidoca
SEBASTIÃO CANDIDO DA SILVA
ANA MARIA CARREIRO
JOSÉ NILTOM PEREIRA
JOSÉ ADÉLIO RAGAZINI
MARIA NOGUEIRA DA CUNHA,
ZÉLIA DA CUNHA VILELA, LUIZ PINTO DA CUNHA,
MARIA HELENA DA CUNHA FERREIRA PINTO,
BENEDITO FABIO PINTO DA CUNHA, TEREZINHA DA CUNHA NEME,
ANTONIO CARLOS PINTO DA CUNHA, BENTO ROBERTO DA CUNHA,
JOÃO BOSCO PINTO DA CUNHA, ANA MARIA DA CUNHA SANTOS,
JOAQUIM GILBERTO PINTO DA CUNHA.

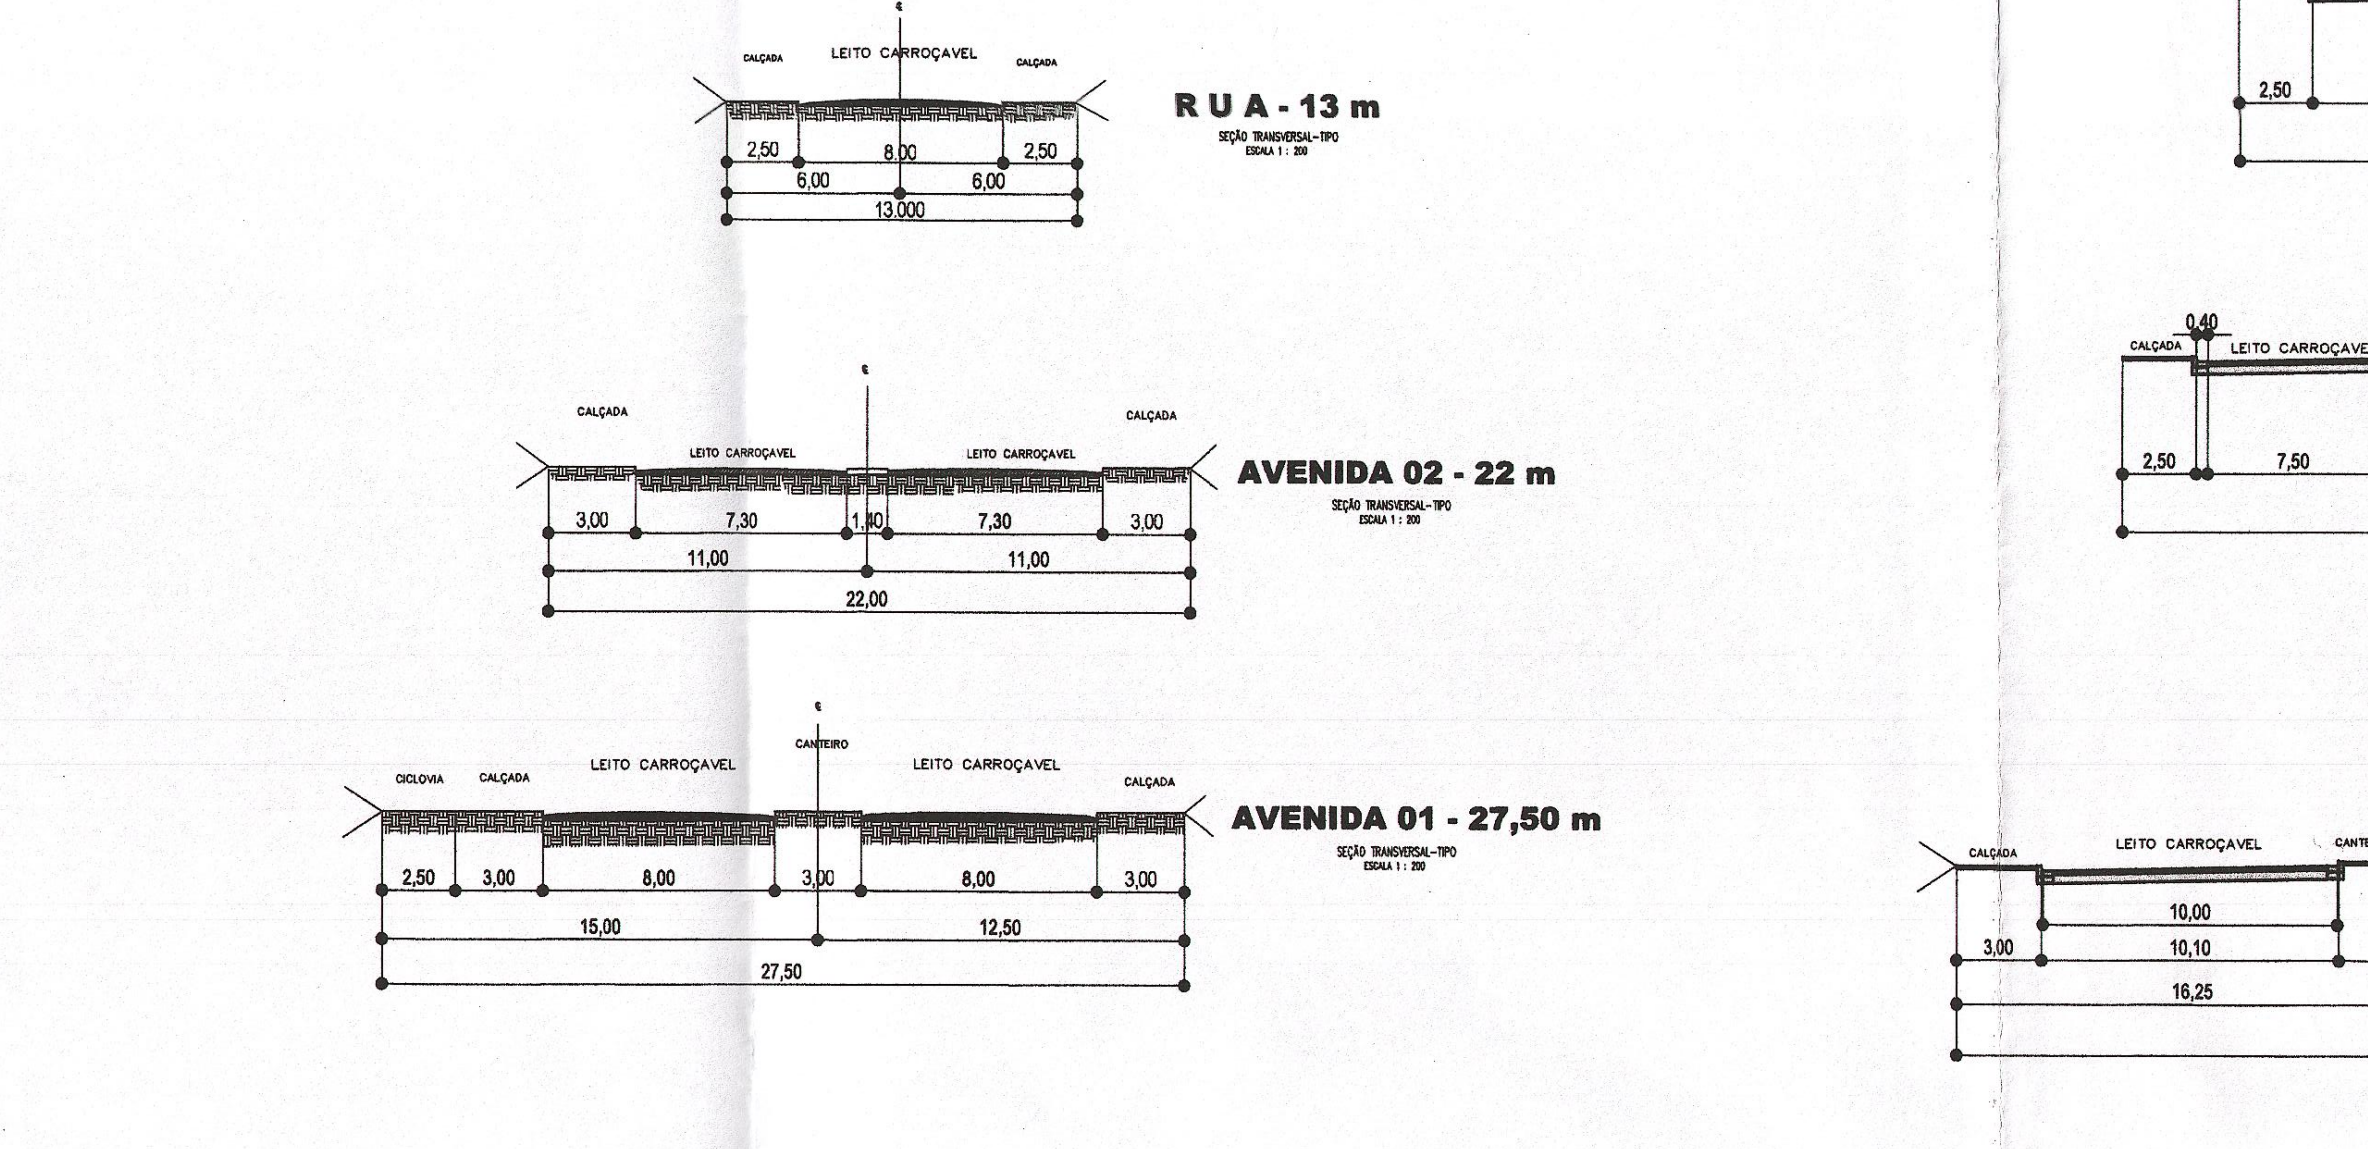
RUA - 13 m
RUAS INTERNAS - 13,10 m
AVENIDA 02 - 22 m
AVENIDA 02 - 23,20 m
AVENIDA 01 - 27,50 m
AVENIDA 01 - 32,50
SEÇÃO TRANSVERSAL-TIPO
LEITO CARROÇAVEL
CALÇADA
CANTEIRO
CICLOVIA

3º TABELIÃO DE NOTAS DE SÃO JOSÉ DOS CAMPOS
PRAÇA DR. JOÃO MENDES, 55 - CENTRO - SJCAMPOS/SP
Reconheço por semelhança a(s) firma(s) de: HUMBERTO SOARES PENIDO NETO
São José dos Campos, 31/10/2013. Em test. da verdade.
ESCREVENTE: MARCIO ADRIANO MIRANDA
Valor Unitário: R$
VALIDO SOMENTE COM SELO DE AUTENTICIDADE SEM EMENDAS E/OU RASURAS

TERCEIRO TABELIÃO DE NOTAS
Márcio Adriano Miranda
Escrevente Habilitado

ÁREAS NÃO EDIFICANTES		ÁREA (M²)
ÁREA 1	DECLIVIDADES >30%	15.417,56
ÁREA 2	DECLIVIDADES >30%	1.712,23
ÁREA 3	RESERVA LEGAL	12.052,61
ÁREA 4	DECLIVIDADES >30%	1.739,10
ÁREA 5	DECLIVIDADES >30%	5.879,94
ÁREA 6	DECLIVIDADES >30%	1.480,95

QUADRA	Nº DE LOTES	ÁREA TOTAL
A	6	15.373,99
B	2	3.613,30
C	14	11.973,44
D	23	20.596,21
E	18	14.783,58
F	25	20.373,83
G	22	17.989,73
H	13	11.775,30
I	13	12.221,67
J	1	1.624,57
K	9	9.497,92
L	15	14.332,95
M	2	7.630,31
E.E	2	695,35
TOTAL	165	162.482,15

NOTAS:

1. TODOS OS LOTES TERÃO DESTINAÇÃO EXCLUSIVAMENTE RESIDENCIAL A SER DETERMINADA ATRAVÉS DE RESTRIÇÃO URBANÍSTICA CONVENCIONAL DEFINIDA PELO LOTEADOR, EXCETO OS LOTES DA QUADRA A E B QUE DEVERÃO TER USO MISTO (RESIDENCIAL E COMERCIAL) E OS LOTES C8,C9, C10, C11, C12, C13 E C14 DA QUADRA C , LOTES D1, D2, D15, D16, D17, D18, D19, D20, D21, D22 E D23 DA QUADRA D E OS LOTES M1 E M2 DA QUADRA M ONDE SERÃO PERMITIDAS ATIVIDADES COMERCIAIS DE ACORDO COM A LEI DE ZONEAMENTO VIGENTE.

2. AS CALÇADAS DE ACESSO AO EMPREENDIMENTO E CALÇADAS INTERNAS OBEDECERÃO O DISPOSTO NA LEI MUNICIPAL 8.077 DE 05 DE ABRIL DE 2010 E SERÃO EXECUTADAS PELO LOTEADOR AS QUE FAZEM DIVISA COM AS ÁREAS VERDES, SISTEMA DE LAZER E AREAS INSTITUCIONAIS.
3. OS LOTES DENOMINADOS E.E. SERÃO DESTINADOS A INSTALAÇÃO DE ESTAÇÕES ELEVATÓRIAS DE ESGOTO E PRESSURIZAÇÃO DA REDE DE AGUÁ POTÁVEL, DEVENDO SER DOADOS POSTERIORMENTE AO MUNICIPIO.

QUADRO DE ÁREAS

			ÁREA (ha)	ÁREA (M²)	%
1.0	ÁREA DE LOTES (165 lotes)		16,248215	162.482,15	48,95%
2.0	ÁREAS PÚBLICAS				
	2.1	SISTEMA VIÁRIO	8,187507	81.875,07	24,66%
	2.2	ÁREAS INSTITUCIONAIS	1,677184	16.771,84	5,05%
	2.3	ESPAÇO LIVRE DE USO PÚBLICO	7,083742	70.837,42	21,34%
		2.3.1 SISTEMA DE LAZER	3,453763	34.537,63	10,40%
		2.3.2 ÁREA VERDE (APP)	1,917435	19.174,35	5,78%
		2.3.3 ÁREA VERDE	1,712544	17.125,44	5,16%
5.0	ÁREA LOTEADA			331.966,48	100,00%
6.0	ÁREAS REMANESCENTES DO PROPRIETÁRIO				
	6.1	AREA DE PRESERVAÇÃO PERMANENTE (ZDCA)	2,162606	21.626,06	
	6.2	ÁREA DE PRESERVAÇÃO PERMANENTE (APP)	0,126978	1.269,78	
	6.3	ÁREA"NON AEDIFICAND" REMANESCENTES DO PROPRIETÁRIO (ÁREAS 1,2,4,5 E 6)	2,622978	26.229,78	
	6.4	ÁREA"NON AEDIFICAND" REMANESCENTES DO PROPRIETÁRIO (ÁREA 3) - RESERVA LEGAL AVERBADA CONF. AV.01 MATR. 190.595 1ºCRI/SJC	1,205261	12.052,61	
7.0	AREA TOTAL DA GLEBA		39,314471	393.144,71	

ARRUAMENTO E PARCELAMENTO DO SOLO

FOLHA UNICA

ASSUNTO.........: IMPLANTAÇÃO DO LOTEAMENTO TIPO "A" DENOMINADO RECANTO DA BARONESA PLANTA COM LEVANTAMENTO PLANIALTIMETRICO E INDICAÇÃO DAS ÁREAS COM DECLIVIDADE MAIOR QUE 30% E ÁREA DE INUNDAÇÃO DA ZDCA.
LOCAL ....: FAZENDA BARRA FUNDA
MATRICULA......: 190.595 - 1°CRI/SJC INSCR. IMOB.: 45.0130.0001.0000
BAIRRO ....: PERNAMBUCANA CIDADE : SÃO JOSÉ DOS CAMPOS-SP
PROPRIETÁRIO .: PENIDO CONSTRUTORA E PAVIMENTADORA LTDA
ZONEAMENTO. : ZONA DE PROTEÇÃO AMBIENTAL - ZPA2
ESCALA: 1:1000

PROTOCOLO Nº 10494 GRAPROHAB

1º Oficial de Registro de Imóveis e Anexos São José dos Campos - SP Fls. nº 32

SITUAÇÃO S/ ESCALA

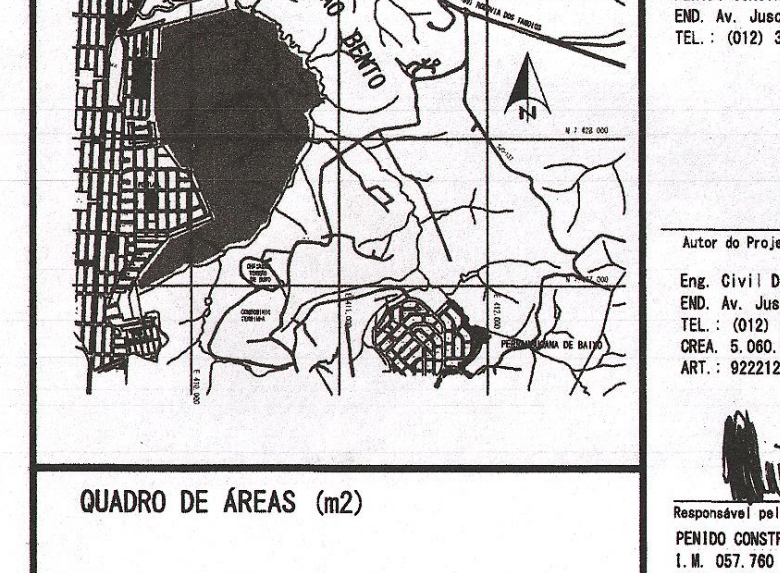
FAZENDA SÃO BENTO
PERNAMBUCANA DE BAIXO

3º Tabelião

proprietario:
PENIDO CONSTRUTORA E PAVIMENTADORA LTDA
END. Av. Juscelino K. Oliveira, 9150-V. Tatetuba-SJCampos/SP.
TEL.: (012) 3878.6000

3º Tabelião

Autor do Projeto
Eng. Civil Daniel Augusto Lopes Secches
END. Av. Juscelino K. Oliveira, 9150-V. Tatetuba-SJCampos/SP.
TEL.: (012) 8118 4487
CREA. 5.060.940.810
ART.: 92221220080981269

3º Tabelião

Responsável pela direção técnica e execução
PENIDO CONSTRUTORA E PAVIMENTADORA LTDA
I.M. 057.760 CNPJ. 59.075.689/0001-66
CREA. 034.461-2
END. Av. Juscelino K. Oliveira, 9150-V. Tatetuba-SJCampos/SP.
TEL.: (012) 3878.6000
Eng. Civil Humberto Soares Penido Neto
CREA. 5.063.568.469
ART.: 92221220110220523

QUADRO DE ÁREAS (m2)

VIDE QUADRO AO LADO

PREFEITURA MUNICIPAL DE SÃO JOSÉ DOS CAMPOS
RETIFICAÇÃO
Esta retificação em nada compromete as normas e disposições legais aplicadas de sua aprovação
PROCESSO 87828-9 / 2011
APROVADO EM 07 / 11 / 2012
CONFERIDO
RETIFICADO Engº Marco Aurélio Castanho Angeli Diretor de Planejamento Urbano
DATA 18 / 10 / 13

VISTO CONFERÊNCIA

Arqº. Erllin Souza Monteiro
Chefe de Divisão de Parcelamento do Solo
Secretaria de Planejamento Urbano

graprohab
APROVADO
Certificado nº 312/11
Lacir Ferreira Baldusco
Presidente

BENEDITO CARLOS PEREIRA
Coordenador Técnico
GRAPROHAB

VISTO EM CONFERÊNCIA

AREA DO LOTEAMENTO RECANTO DA BARONESA

De	Para	Distância	Azimute	Coord. E(X)	Coord. N(Y)
72	73	6,00 m	157°15'32"	410.043,1138	7.427.807,1286
73	74	5,00 m	157°15'32"	410.045,0466	7.427.802,5173
74	75	5,00 m	157°15'32"	410.046,9794	7.427.797,9060
75	76	5,00 m	157°15'32"	410.048,9122	7.427.793,2947
76	77	5,00 m	157°15'32"	410.050,8450	7.427.788,6834
77	78	5,00 m	157°15'32"	410.052,7778	7.427.784,0721
78	79	5,00 m	157°15'32"	410.054,7106	7.427.779,4608
79	80	5,00 m	157°15'32"	410.056,6434	7.427.774,8495
80	81	5,00 m	157°15'32"	410.058,5762	7.427.770,2382
81	82	5,00 m	157°15'32"	410.060,5090	7.427.765,6269
82	83	5,00 m	157°15'32"	410.062,4418	7.427.761,0156
83	84	5,00 m	157°15'32"	410.064,3746	7.427.756,4043
84	85	5,00 m	157°15'32"	410.066,3074	7.427.751,7930
85	86	5,00 m	157°15'32"	410.068,2402	7.427.747,1817
86	87	5,00 m	157°15'32"	410.070,1730	7.427.742,5704
87	88	5,00 m	157°15'32"	410.072,1058	7.427.737,9591
88	89	5,00 m	157°15'32"	410.074,0386	7.427.733,3478
89	90	5,00 m	157°15'32"	410.075,9714	7.427.728,7365
90	91	5,00 m	157°15'32"	410.077,9042	7.427.724,1252
91	92	10,00 m	157°15'32"	410.081,7699	7.427.714,9026
92	93	20,00 m	157°15'32"	410.089,5013	7.427.696,4574
93	94	11,51 m	156°52'23"	410.094,0221	7.427.685,8724
94	95	10,00 m	157°09'05"	410.097,9051	7.427.676,6571
95	96	10,00 m	157°09'05"	410.101,7881	7.427.667,4418
96	97	5,00 m	157°09'05"	410.103,7296	7.427.662,8341
97	98	5,00 m	157°09'05"	410.105,6711	7.427.658,2264
98	99	5,00 m	157°09'05"	410.107,6126	7.427.653,6187
99	100	5,00 m	157°09'05"	410.109,5541	7.427.649,0110
100	101	10,00 m	157°09'05"	410.113,4371	7.427.639,7957
101	102	10,00 m	157°09'05"	410.117,3201	7.427.630,5804
102	103	10,00 m	157°09'05"	410.121,2031	7.427.621,3651
103	104	10,00 m	157°09'05"	410.125,0861	7.427.612,1498
104	105	5,00 m	157°09'05"	410.127,0276	7.427.607,5421
105	106	5,00 m	157°09'05"	410.128,9691	7.427.602,9344
106	107	5,00 m	157°09'05"	410.130,9106	7.427.598,3267
107	108	5,00 m	157°09'05"	410.132,8521	7.427.593,7190
108	109	5,00 m	157°09'05"	410.134,7936	7.427.589,1113
109	110	5,00 m	157°09'05"	410.136,7351	7.427.584,5036
110	111	5,00 m	157°09'05"	410.138,6766	7.427.579,8959
111	112	5,00 m	157°09'05"	410.140,6181	7.427.575,2882
112	113	10,00 m	157°09'05"	410.144,5011	7.427.566,0729
113	114	5,00 m	157°09'05"	410.146,4426	7.427.561,4652
114	115	5,00 m	157°09'05"	410.148,3841	7.427.556,8575
115	116	5,00 m	157°09'05"	410.150,3256	7.427.552,2498
116	117	5,00 m	157°09'05"	410.152,2671	7.427.547,6421
117	118	5,00 m	157°09'05"	410.154,2086	7.427.543,0344
118	119	5,00 m	157°09'05"	410.156,1501	7.427.538,4267
119	49A	6,65 m	57°20'13"	410.161,7485	7.427.542,0157
28A	27A	12,97 m	192°47'29"	410.237,0462	7.427.627,4074
27A	26A	17,80 m	179°10'54"	410.237,3004	7.427.609,6092
26A	25A	13,48 m	172°00'43"	410.239,1737	7.427.596,2600
25A	24A	17,04 m	164°15'16"	410.243,7978	7.427.579,8594
24A	23A	13,28 m	156°07'28"	410.249,1729	7.427.567,7158
23A	22A	16,57 m	142°45'00"	410.259,2026	7.427.554,5260
22A	21A	17,85 m	134°32'49"	410.271,9245	7.427.542,0059
21A	20A	14,24 m	131°47'17"	410.282,5415	7.427.532,5151
20A	19A	13,05 m	117°46'13"	410.294,0884	7.427.526,4347
19A	18A	12,81 m	108°50'40"	410.306,2118	7.427.522,2971
18A	17A	19,26 m	104°11'07"	410.324,8845	7.427.517,5773
17A	16A	16,46 m	91°37'10"	410.341,3379	7.427.517,1121
16A	15A	16,08 m	83°54'37"	410.357,3272	7.427.518,8180
15A	14A	15,10 m	73°44'44"	410.371,8236	7.427.523,0445
14A	13A	17,29 m	65°04'01"	410.387,5022	7.427.530,3333
13A	12A	15,86 m	53°00'23"	410.400,1696	7.427.539,8767
12A	11A	32,17 m	319°38'56"	410.379,9880	7.427.563,6311
11A	10A	13,34 m	47°27'43"	410.389,8173	7.427.572,6500
10A	9A	17,41 m	33°19'18"	410.399,3813	7.427.587,1978
9A	8A	20,44 m	16°51'47"	410.405,3106	7.427.606,7589
8A	7A	14,23 m	0°32'41"	410.405,4459	7.427.620,9883

Área: 331.966,48 m²