



7434700,00 m
421400,00 m

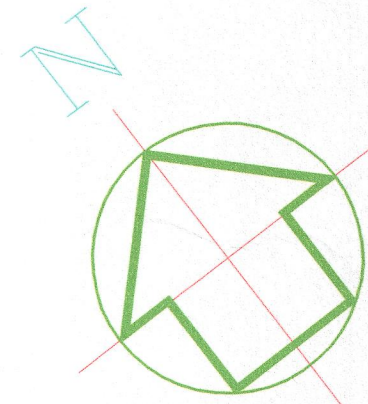


DIRCEU MARTINS DE OLIVEIRA E OUTROS
MATRÍCULA: 86.718 (1º RI)

⇒ 274,19 m 37°18'45"

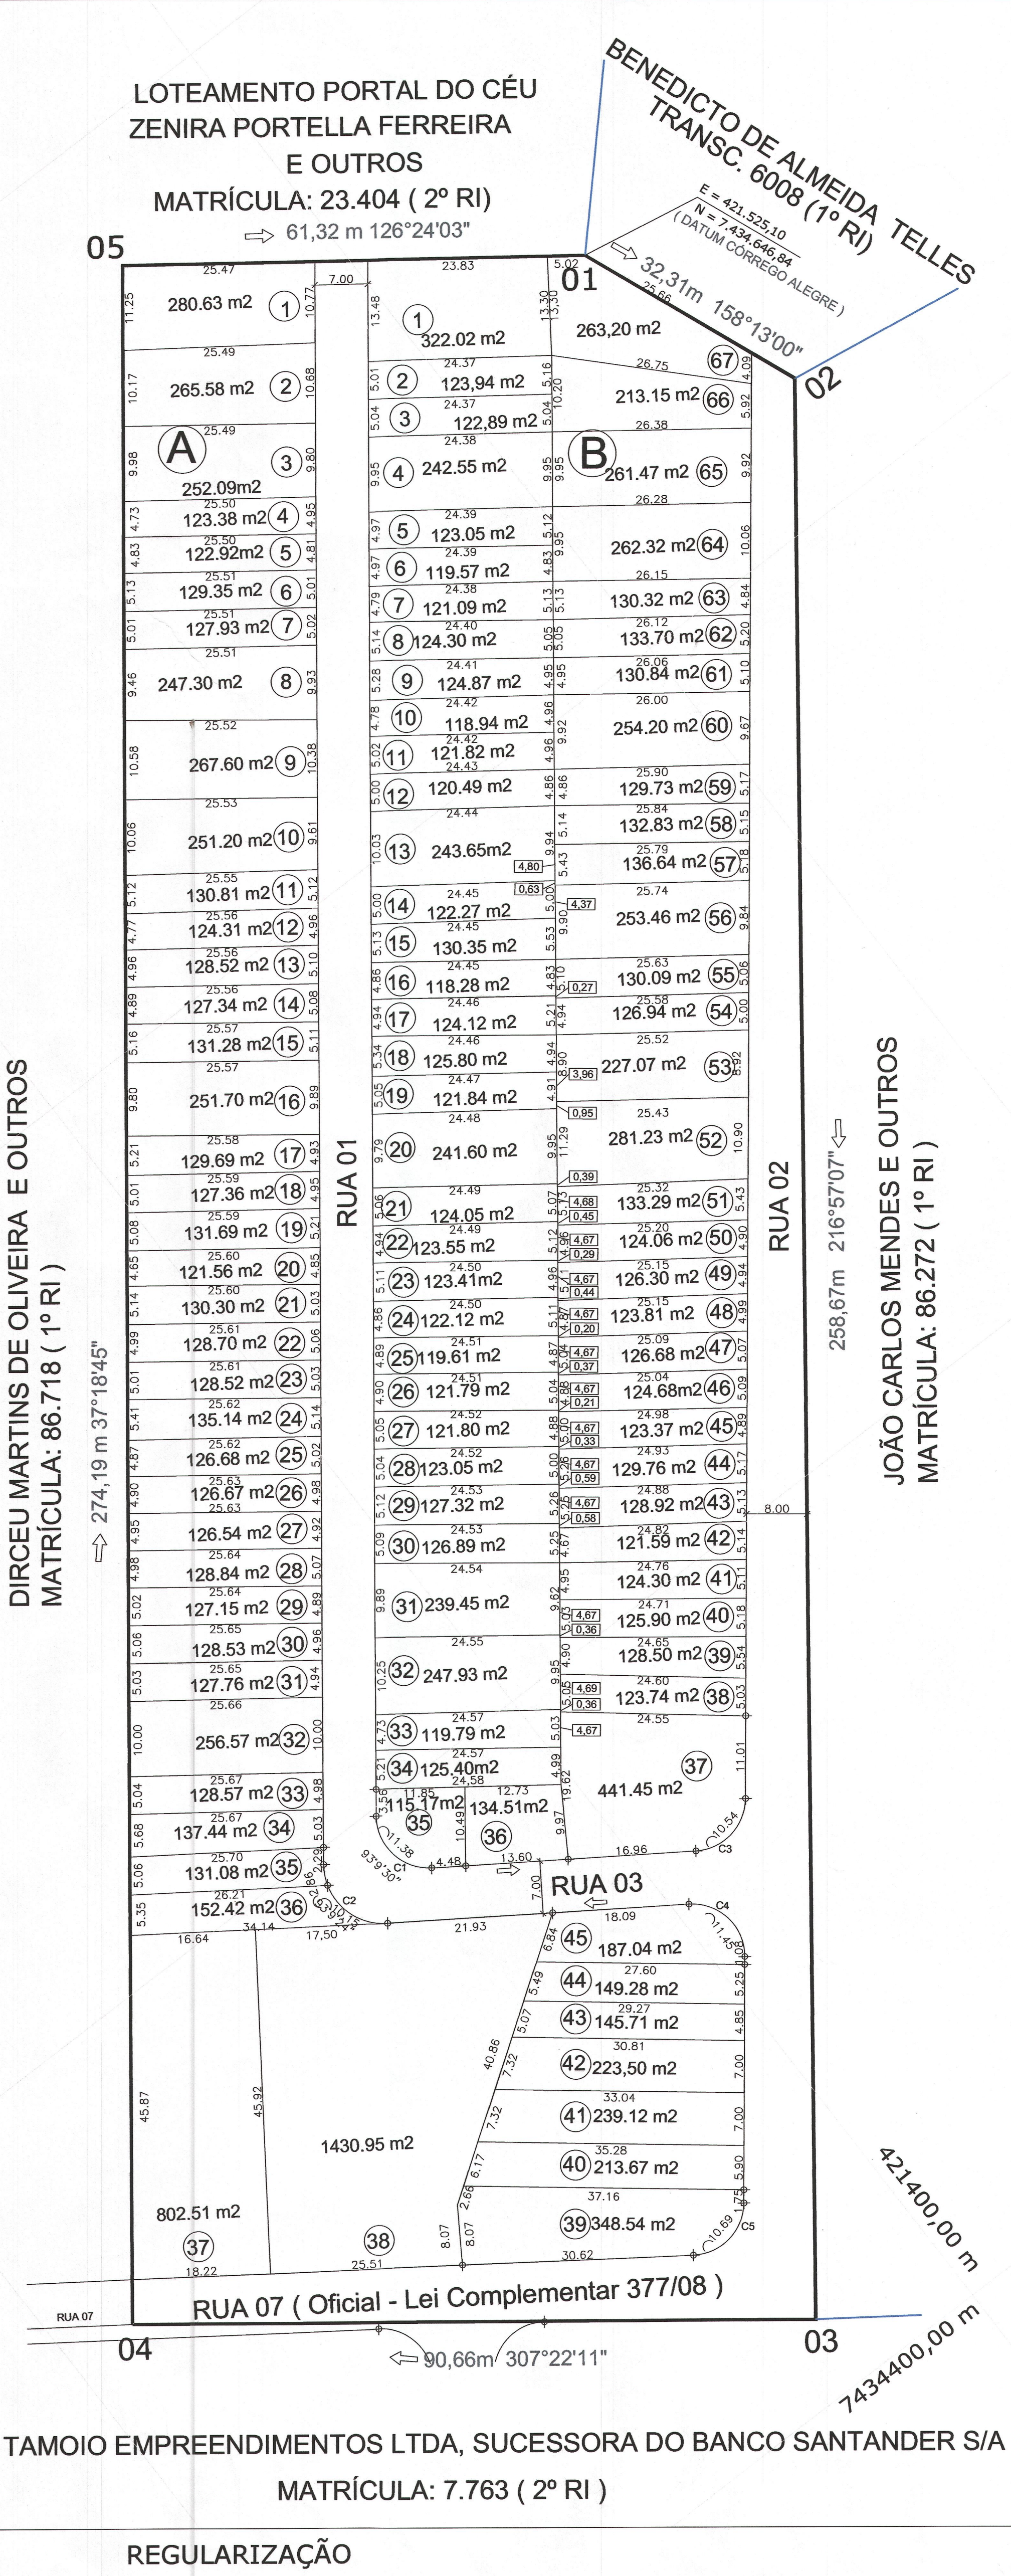

DIRCEU MARTINS DE OLIVEIRA E OUTROS
MATRÍCULA: 86.718 (1º RI)

⇒ 274,19 m 37°18'45"

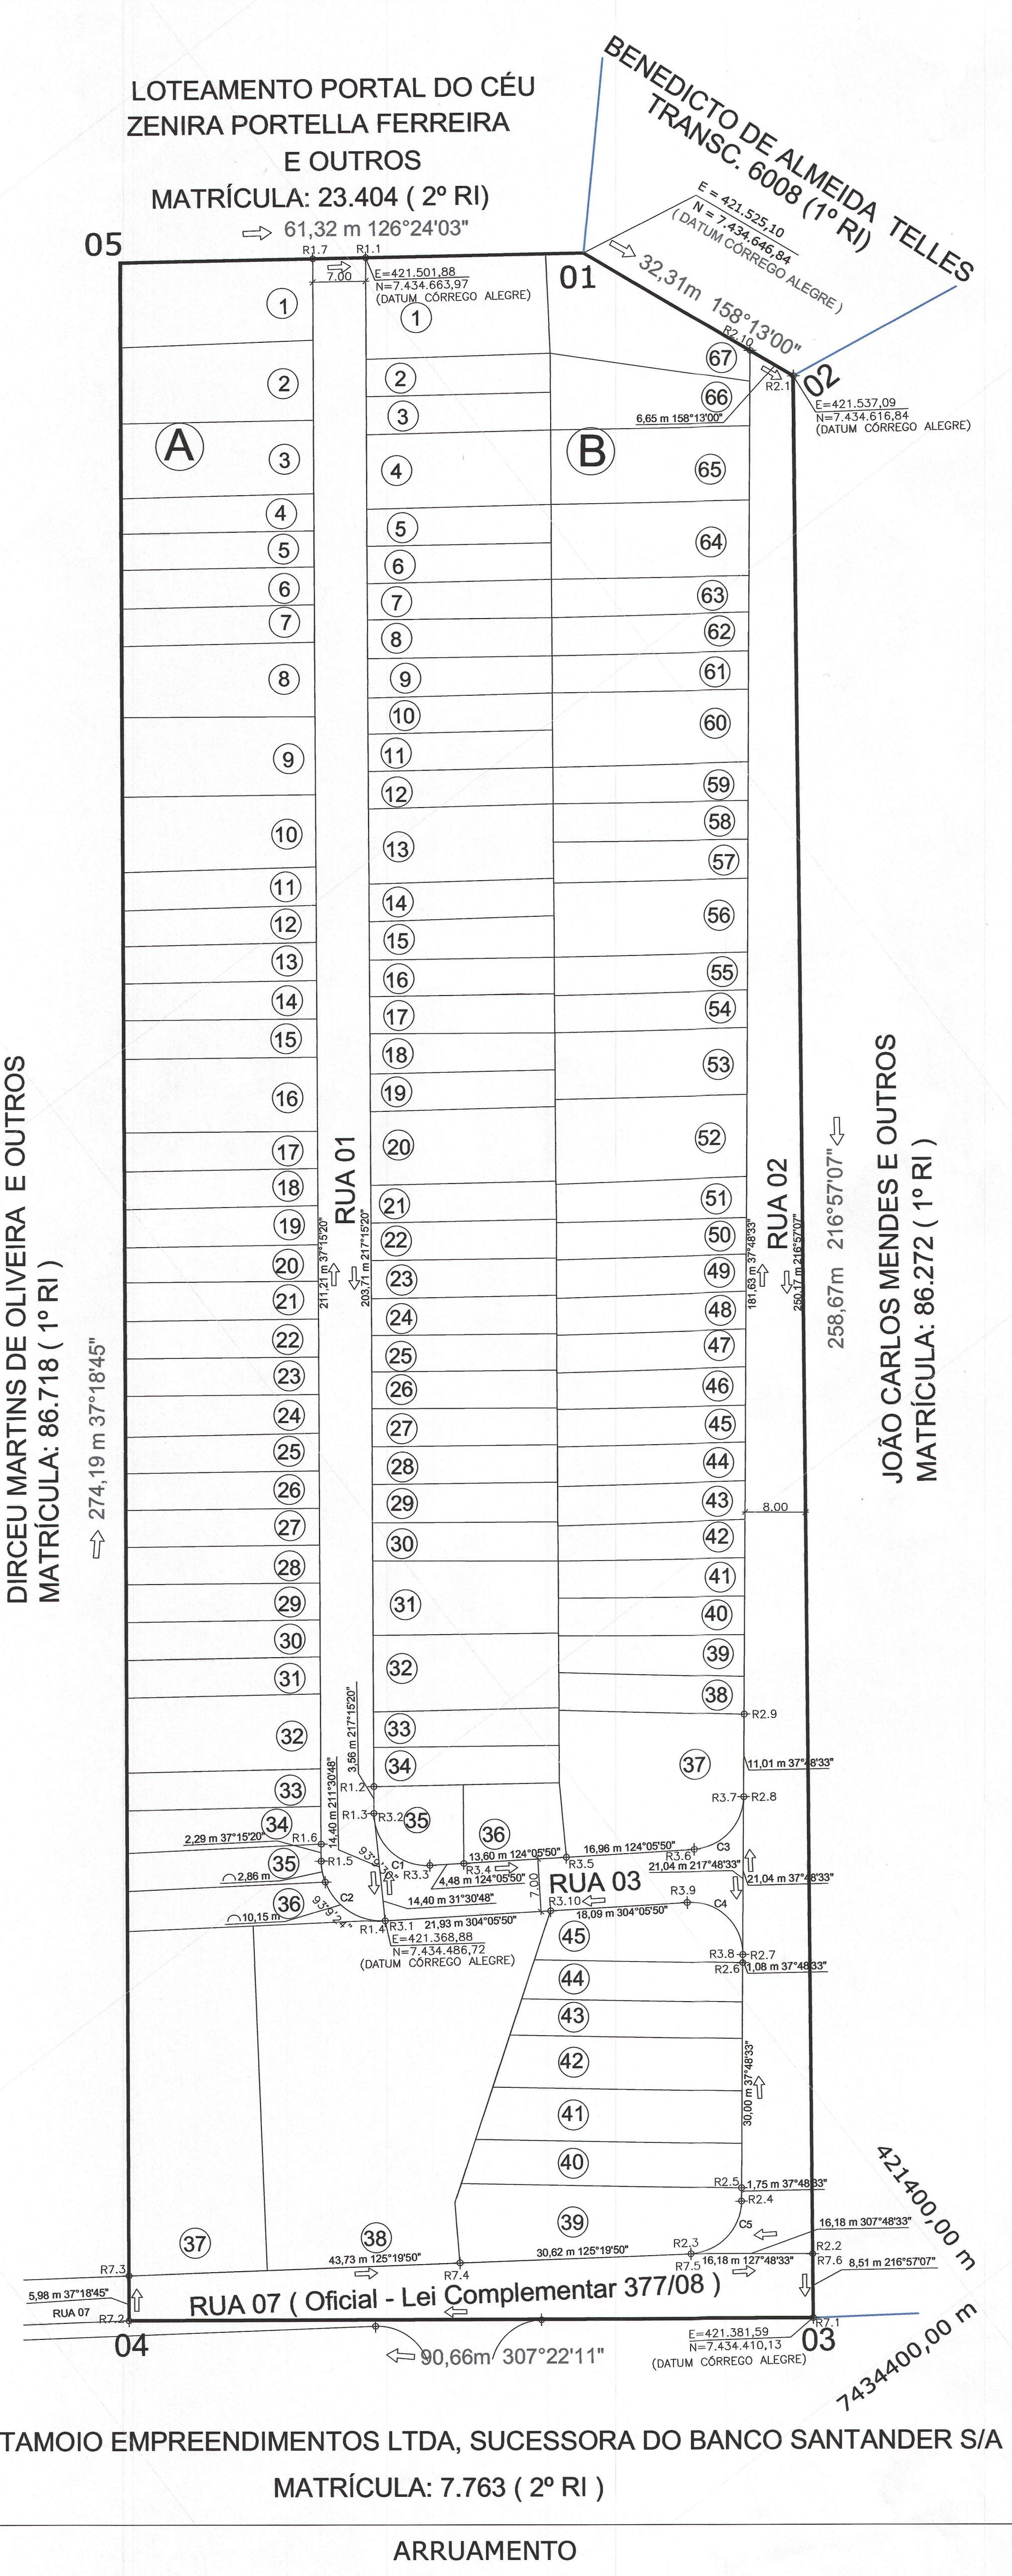

QUADRA B			QUADRA A		
Nº	ÁREA(m²)		Nº	ÁREA(m²)	
1	322,02		1	280,83	
2	123,94		2	266,58	
3	122,88		3	252,09	
4	242,55		4	123,38	
5	123,05		5	122,92	
6	119,57		6	129,35	
7	121,09		7	127,93	
8	124,30		8	247,30	
9	124,87		9	287,60	
10	118,94		10	251,20	
11	121,82		11	130,81	
12	120,49		12	124,31	
13	243,65		13	128,52	
14	122,27		14	127,34	
15	130,35		15	131,28	
16	118,28		16	251,70	
17	124,12		17	129,69	
18	125,80		18	127,38	
19	121,84		19	131,69	
20	241,60		20	121,56	
21	124,05		21	130,30	
22	123,55		22	128,70	
23	123,41		23	128,52	
24	122,12		24	135,14	
25	119,61		25	128,68	
26	121,79		26	128,67	
27	121,80		27	128,54	
28	123,05		28	128,84	
29	127,32		29	127,15	
30	128,89		30	128,53	
31	239,45		31	127,76	
32	247,93		32	256,57	
33	119,79		33	128,57	
34	125,40		34	137,44	
35	115,17		35	131,08	
36	134,51		36	152,42	
37	441,45		37	802,51	
38	123,74		38	1.430,95	
39	128,50		39	348,54	
40	125,90		40	213,67	
41	124,30		41	239,12	
42	121,59		42	223,50	
43	128,92		43	145,71	
44	129,75		44	149,28	
45	123,37		45	187,04	
46	124,65		46	152,42	
47	128,68		47	128,52	
48	123,81		48	123,81	
49	126,30		49	126,30	
50	124,06		50	124,06	
51	133,29		51	133,29	
52	281,23		52	281,23	
53	227,07		53	227,07	
54	128,94		54	128,94	
55	130,09		55	130,09	
56	253,46		56	253,46	
57	136,64		57	136,64	
58	132,83		58	132,83	
59	129,73		59	129,73	
60	254,20		60	254,20	
61	130,84		61	130,84	
62	133,70		62	133,70	
63	130,32		63	130,32	
64	262,32		64	262,32	
65	281,47		65	281,47	
66	213,15		66	213,15	
67	263,20		67	263,20	
TOTAL	10.502,82		TOTAL	10.502,82	

ÁREAS RUAS		
RUA	ÁREA(m²)	
1	1.947,45	
2	1.922,97	
3	365,62	
7	682,54	
TOTAL	4.518,58	

QUADRO DE ÁREAS			
QUADRA	Nº LOTES	ÁREA(m²)	
A	45	9.433,47	
B	67	10.502,82	
TOTAL	112	19.936,29	

TABELA DE CURVAS				
Curva	Raio (m)	Desenvolvimento (m)	Ângulo central graus	seg
C 1	7,00	11,38	93	30
C 2	8,00	13,01	93	30
C 3	7,00	10,54	88	17
C 4	7,00	11,45	93	42
C 5	7,00	10,69	87	31

QUADRO DE ÁREAS		
ESPECIFICAÇÃO	ÁREA (m2)	%
1.0 ÁREA DE LOTES (112 lotes)	19.936,29	81,52
2.0 ÁREAS PÚBLICAS:		
2.1 SISTEMA VIÁRIO	4.518,58	18,48
2.2 ÁREA DE DOMÍNIO PÚBLICO	0,00	0,00
3.0 ÁREA LOTEADA	24.454,87	100,00

PREFEITURA MUNICIPAL DE SÃO JOSÉ DOS CAMPOS
SECRETARIA DE REGULARIZAÇÃO FUNDIÁRIA
DEPARTAMENTO DE PROJETOS FUNDIÁRIOS

PROJETO DE REGULARIZAÇÃO DE LOTEAMENTO
Folha ÚNICA

Denominação:
LOTEAMENTO SANTA RITA

Processo nº: 52.932-1/2005 Matrícula nº: 23.845 do 2º RI Proprietário: Mário Duarte Sobrinho e outros

Local: 2ª Travessa da Estrada Municipal do Bom Retiro Bairro: Bom Retiro - ZEIS

Município: São José dos Campos Escala: 1:500

Situação s/ escala

Quadro de Áreas:
Ver tabelas.

PREFEITURA MUNICIPAL DE SÃO JOSÉ DOS CAMPOS
SECRETARIA DE REGULARIZAÇÃO FUNDIÁRIA
DEPARTAMENTO DE PROJETOS FUNDIÁRIOS

Ass. Benedito H.
Autor do Projeto: Engº Civil Allan Macedo Benatti
CREA: 29.575/D PR

Prefeitura Municipal de São José dos Campos
PROCESSO Nº: 52.932-1/2005
CONFERIDO: *Ass. Benedito H.*
APROVADO: *Ass. Benedito H.*
Ass. Carlos Roberto Costa
Secretaria de Regularização Fundiária

Allan Macedo Benatti
Secretaria de Regularização Fundiária
Engenheiro