


QUADRO DE CURVAS	
Nº	RAIO
01	14.500
02	14.500
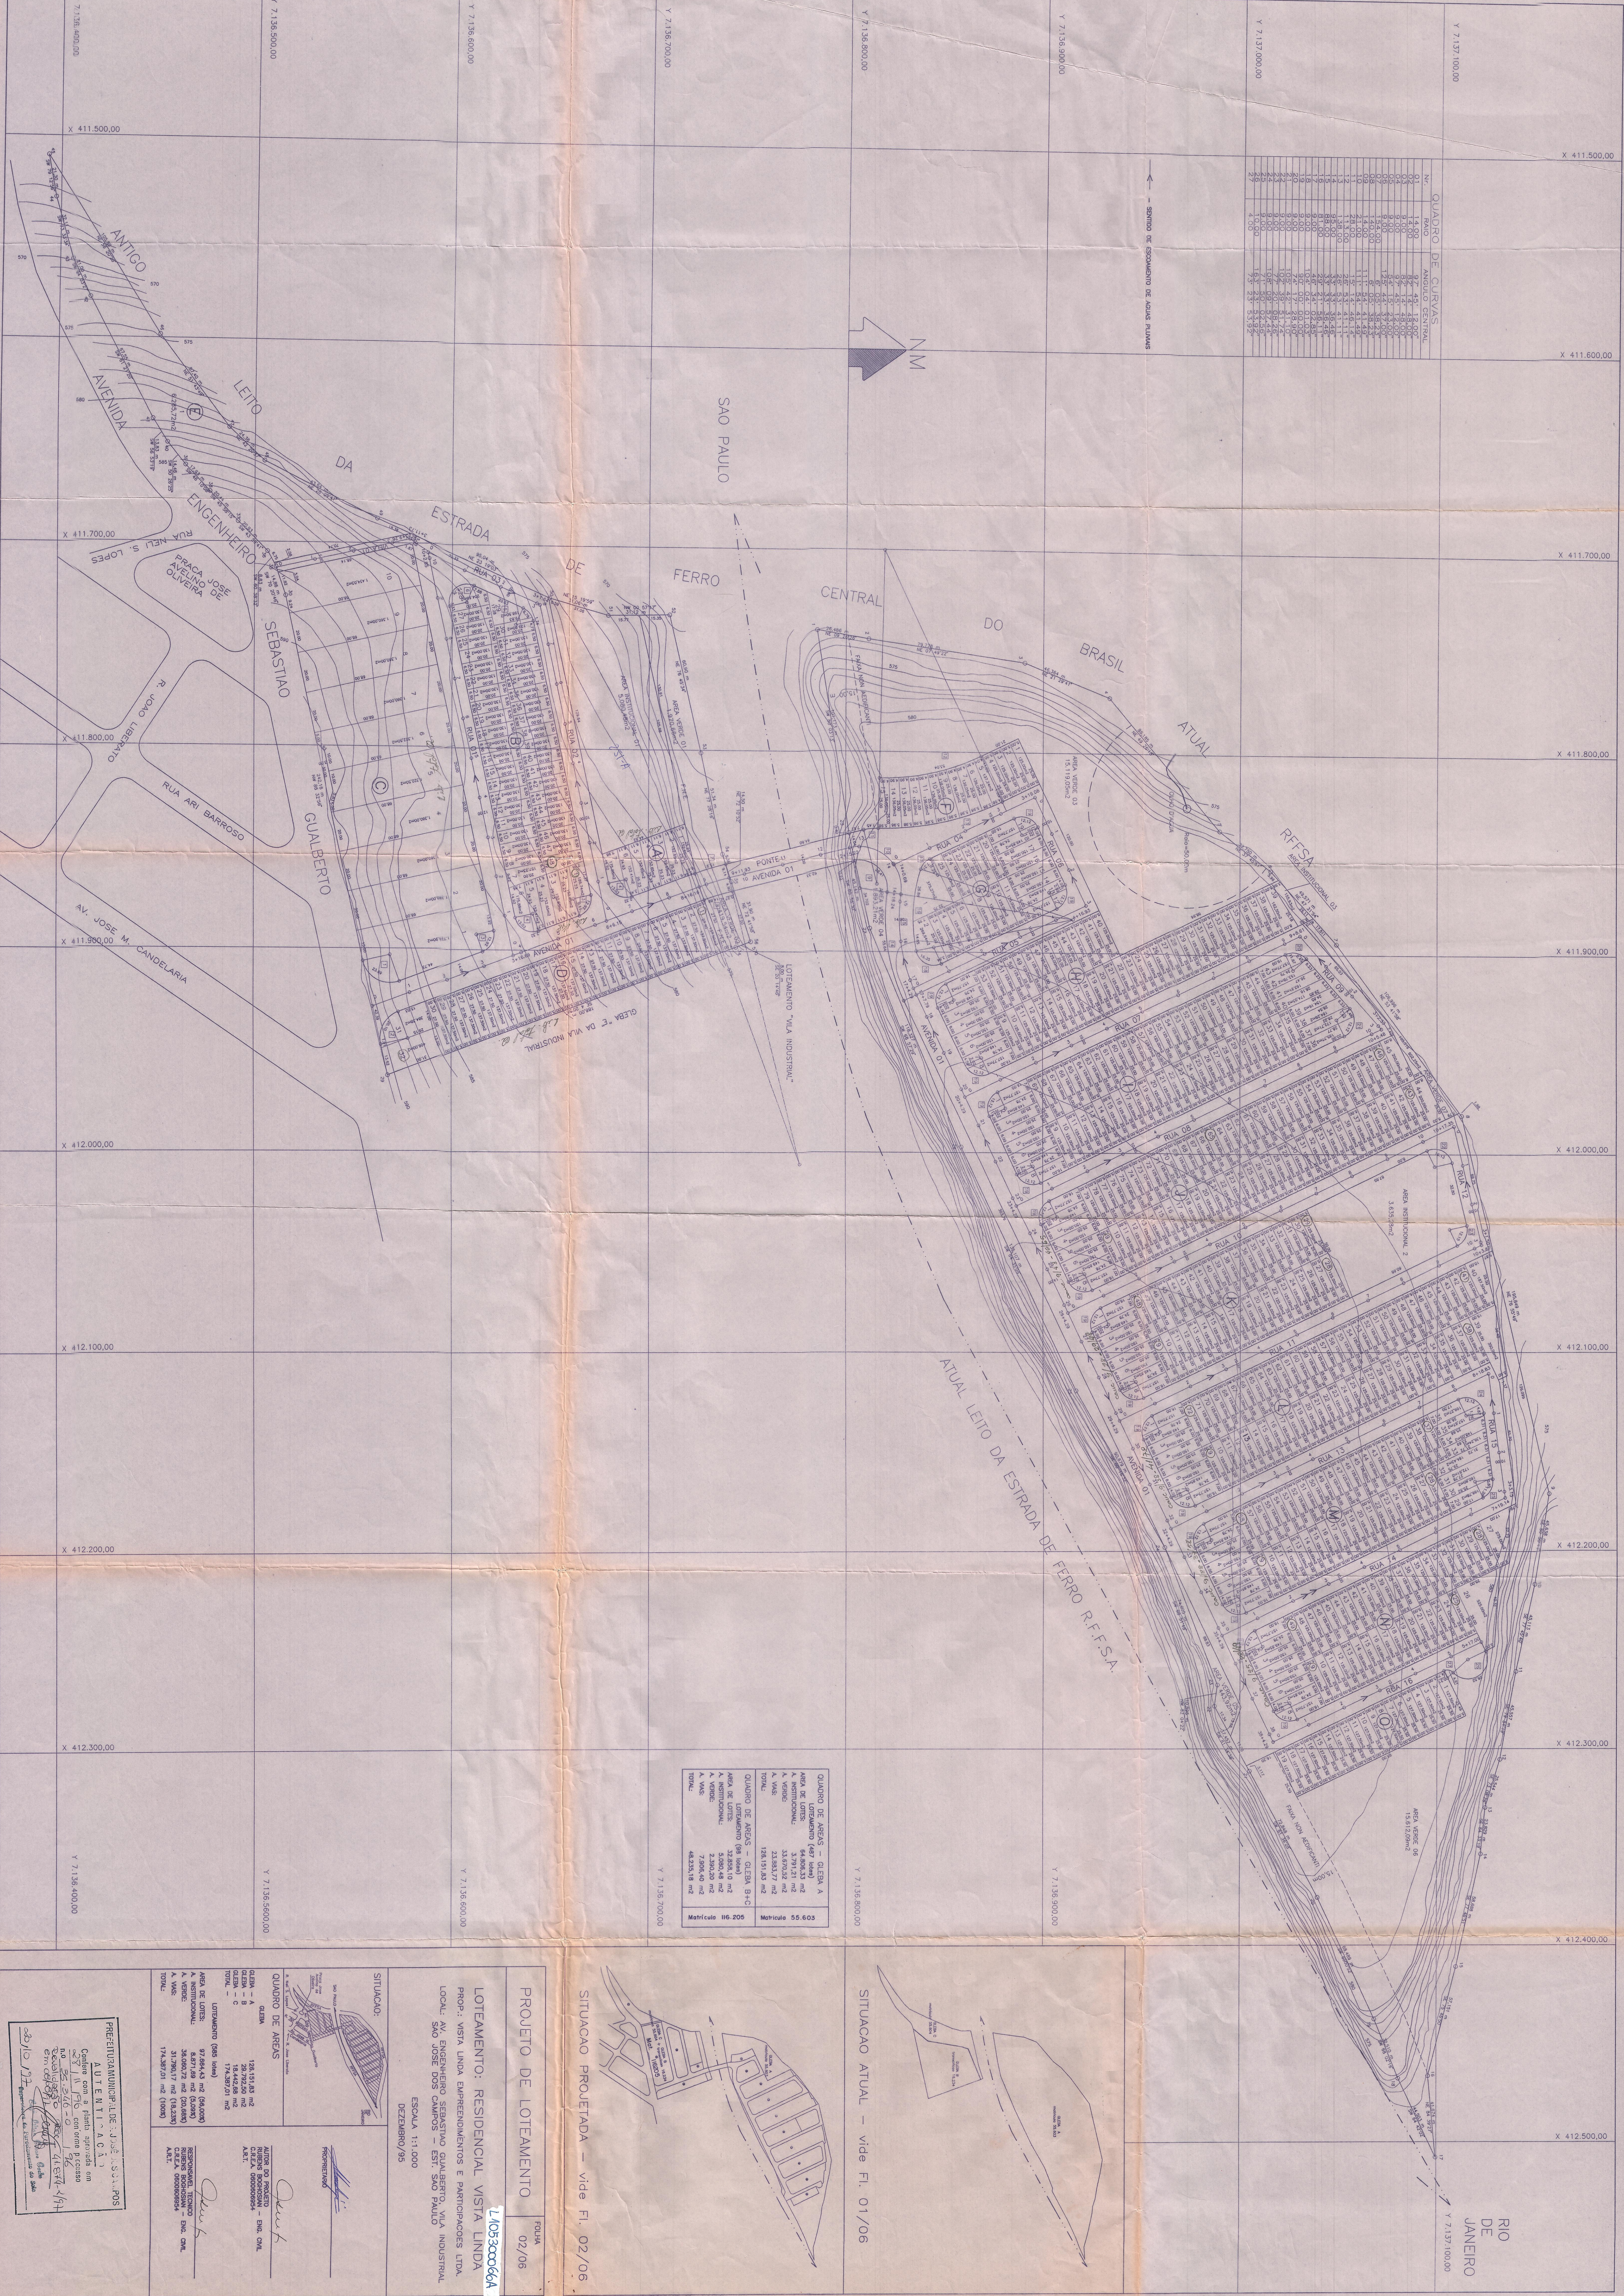



SITUAÇÃO ATUAL - vide Fl. 01/06

SITUAÇÃO PROJETADA - vide Fl. 02/06

PROJETO DE LOTEAMENTO
02/06
L103300066

LOTAMENTO: RESIDENCIAL VISTA LINDA
PROP.: VISTA LINDA EMPREENDIMENTOS E PARTICIPAÇÕES LTDA.
LOCAL: AV. ENGENHEIRO SEBASTIAO GUARBERTO, VIA INDUSTRIAL
SAO PAULO
ESCALA 1:1.000
DEZEMBRO/95

SITUAÇÃO

QUADRO DE ÁREAS



PROPRIETÁRIO

ALFREDO DO PRADO
RUBENS RODRIGUES - ENG. CIVIL
A.E.T.

PROJETISTA

RODRIGUES, TEÓFILO
RUBENS RODRIGUES - ENG. CIVIL
A.E.T.

