LEGENDA DE EQUIPAMENTOS	
SÍMBOLO	DESCRIÇÃO
	EXTINTOR PORTÁTIL COM CARGA D' ÁGUA
	EXTINTOR PORTÁTIL COM CARGA DE GÁS CARBONO (CO^2)
	EXTINTOR PORTÁTIL COM CARGA DE PÓ BC
	EXTINTOR PORTÁTIL COM CARGA DE GÁS CARBONO (CO^2)
	HIDRANTE SIMPLES
	HIDRANTE DUPLO
	REGISTRO DE RECALQUE, SEM VÁLVULA DE RETENÇÃO
	BOMBA DE INCÊNDIO
	RESERVA DE INCÊNDIO
	RESERVA DE INCÊNDIO PARA SISTEMA DE CHUVEIROS AUTOMÁTICOS
	VÁLVULA DE COMANDO PARA SISTEMAS DILÚVIO
	BOTOEIRA DA BOMBA DE INCÊNDIO
	CENTRAL DE GLP
	AVISADOR SONORO TIPO SIRENE
	ACESSO DE VIATURAS NA EMPRESA
	ACESSO DAS GUARNIÇÕES DO CORPO DE BOMBEIROS
	ACIONADOR MANUAL DO SISTEMA DE ALARME;
	DETECTOR DE FUMAÇA
	BATERIA DO SISTEMA DE ALARME
	CENTRAL DE DETECÇÃO E ALARME
	CENTRAL REPETIDORA DO SISTEMA DE DETECÇÃO E ALARME
	PONTO DE ILUMINAÇÃO DE EMERGÊNCIA AUTÔNOMO COM
	PONTO DE ILUMINAÇÃO DE EMERGÊNCIA AUTÔNOMO, TIPO BALIZADO
	PONTO DE ILUMINAÇÃO DE EMERGÊNCIA AUTÔNOMO, COM 02 LUMINÁRIAS
	SAÍDA FINAL DA ROTA DE FUGA (SOMENTE PARA ANÁLISE, NÃO PINTADO NO CHÃO)
	DIREÇÃO DO FLUXO DA ROTA DE FUGA (SOMENTE PARA ANÁLISE, NÃO PINTADO NO CHÃO)
	BARRA ANTIPANICO

SINALIZAÇÃO DE EMERGÊNCIA			
SAÍDA	SAÍDA DE EMERGÊNCIA COD. S12	ALARME DE INCÊNDIO	BOTOEIRA DE ACIONAMENTO DO ALARME DE INCÊNDIO COD. E1
	CAMINHAMENTO DE ROTA DE FUGA A ESQUERDA COD. S2		EXTINTOR DE INCÊNDIO COD. E5
	CAMINHAMENTO DE ROTA DE FUGA A DIREITA COD. S1		ABRIGO DE MANGUEIRA DE HIDRANTE COD. E7
	ESCADA DE SEGURANÇA DESCENDENTE COD. S8		HIDRANTE COD. E8
	ESCADA DE SEGURANÇA DESCENDENTE COD. S9		


Quadro de Áreas

CRAS piso Superior............. 298.24m²
Piso Superior Casa do Idoso...74,11m²
Casa do idoso Térreo............2293,79m²
Central de aquecedores...........18,23m²
Abrigo de Gás 3.89m²


Total......2701,08m²

OCUPAÇÃO	DIVISÃO/GRUPO	DESCRIÇÃO	CARGA DE INCÊNDIO	RISCO	ALTURA DA EDIFICAÇÃO A) SAÍDAS DE EMERGÊNCIA	ALTURA DA EDIFICAÇÃO B) MEDIDAS DE SEGURANÇA
Consultórios médicos e de Terapia/ Academia, Piscina, Reunião de Público	H-6/ E-3/ F-6	Consultórios médicos e de Terapia/ Academia, Piscina, Reunião de Público	600 Mj/m²	MÉDIO	Térrea	Térrea


INFORMAÇÕES SOBRE OS SISTEMAS		
ACESSO DE VIATURA NA EDIFICAÇÃO	ATENDIDO CONFORME A IT N°. 06/2019	
SEGURANÇA ESTRUTURAL CONTRA INCÊNDIO	ATENDIDO CONFORME A IT N°. 08/2019 O TRRF DA ESTRUTURA DEVE SER MAIOR OU IGUAL À 30 MINUTOS, CONFORMA A TABELA "A" DA INSTRUÇÃO TÉCNICA 08/2019.	
COMPARTIMENTAÇÃO HORIZONTAL	ISENTO	
COMPARTIMENTAÇÃO VERTICAL	ISENTO	
CONTROLE DE MATERIAIS PARA ACABAMENTO	ATENDIDO CONFORME A IT N°. 10/2019	
CONTROLE DE MATERIAIS DE ACABAMENTO E REVESTIMENTO (IT 10/2019)		
PISO	ACABAMENTO / REVESTIMENTO	CLASSE I, II-A, III-A, IV-A OU VA
TETO	ACABAMENTO / REVESTIMENTO	CLASSE I, II-A, III-A OU IVA
PAREDES	ACABAMENTO / REVESTIMENTO	CLASSE I, II-A OU III-A
SAÍDAS DE EMERGÊNCIA	ATENDIDO CONFORME IT 11/19	
BRIGADA DE INCÊNDIO	CONFORME IT 17/2019	
ILUMINAÇÃO DE EMERGÊNCIA	BLOCOS AUTONOMOS COM AUTONOMIA DE 60 min. ATENDIDO CONFORME A IT N°18/2019	
DETECÇÃO DE INCÊNDIO	CONFORME IT 19/19	
ALARME DE INCÊNDIO	CONFORME IT 19/19	
SINALIZAÇÃO DE EMERGÊNCIA	ATENDIDO CONFORME A IT- 20/2019	
EXTINTORES	ATENDIDO CONFORME A IT- 21/2019	
HIDRANTES	ATENDIDO CONFORME A IT- 22/2019 SISTEMA DE HIDRANTES TIPO 03 - CALCULO ANEXO	
GLP	2 P45	
GN	Apenas o cavalete com uso de GN	

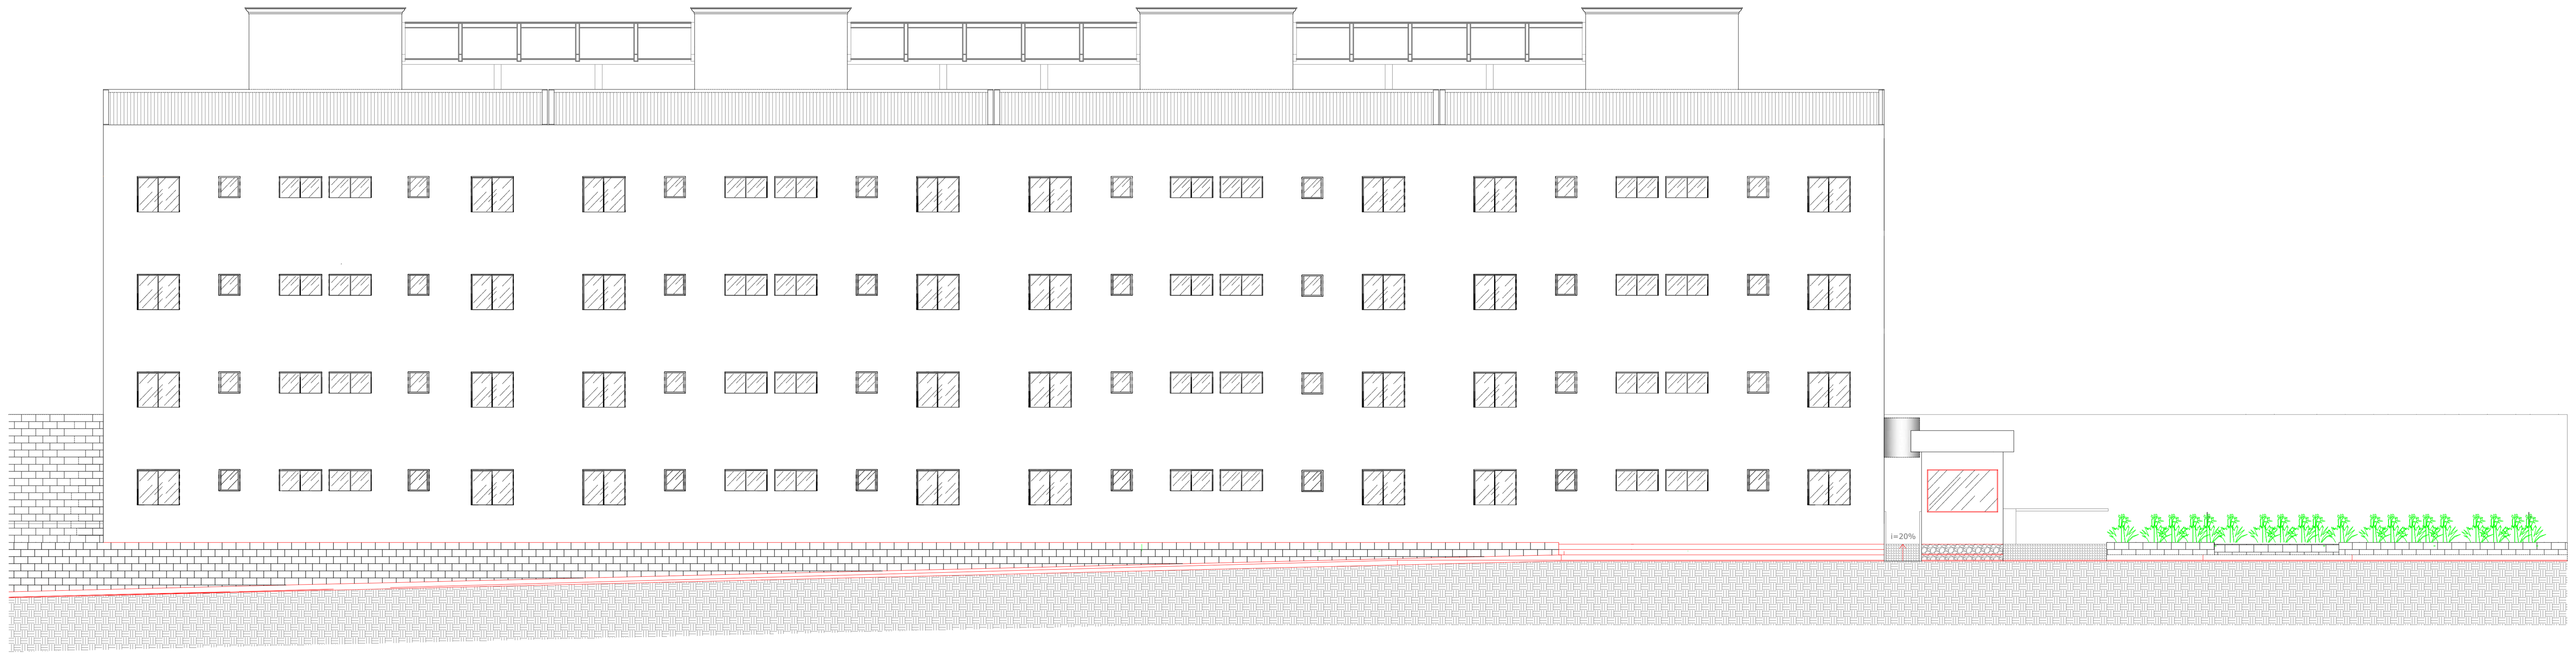



FACHADA LATERAL

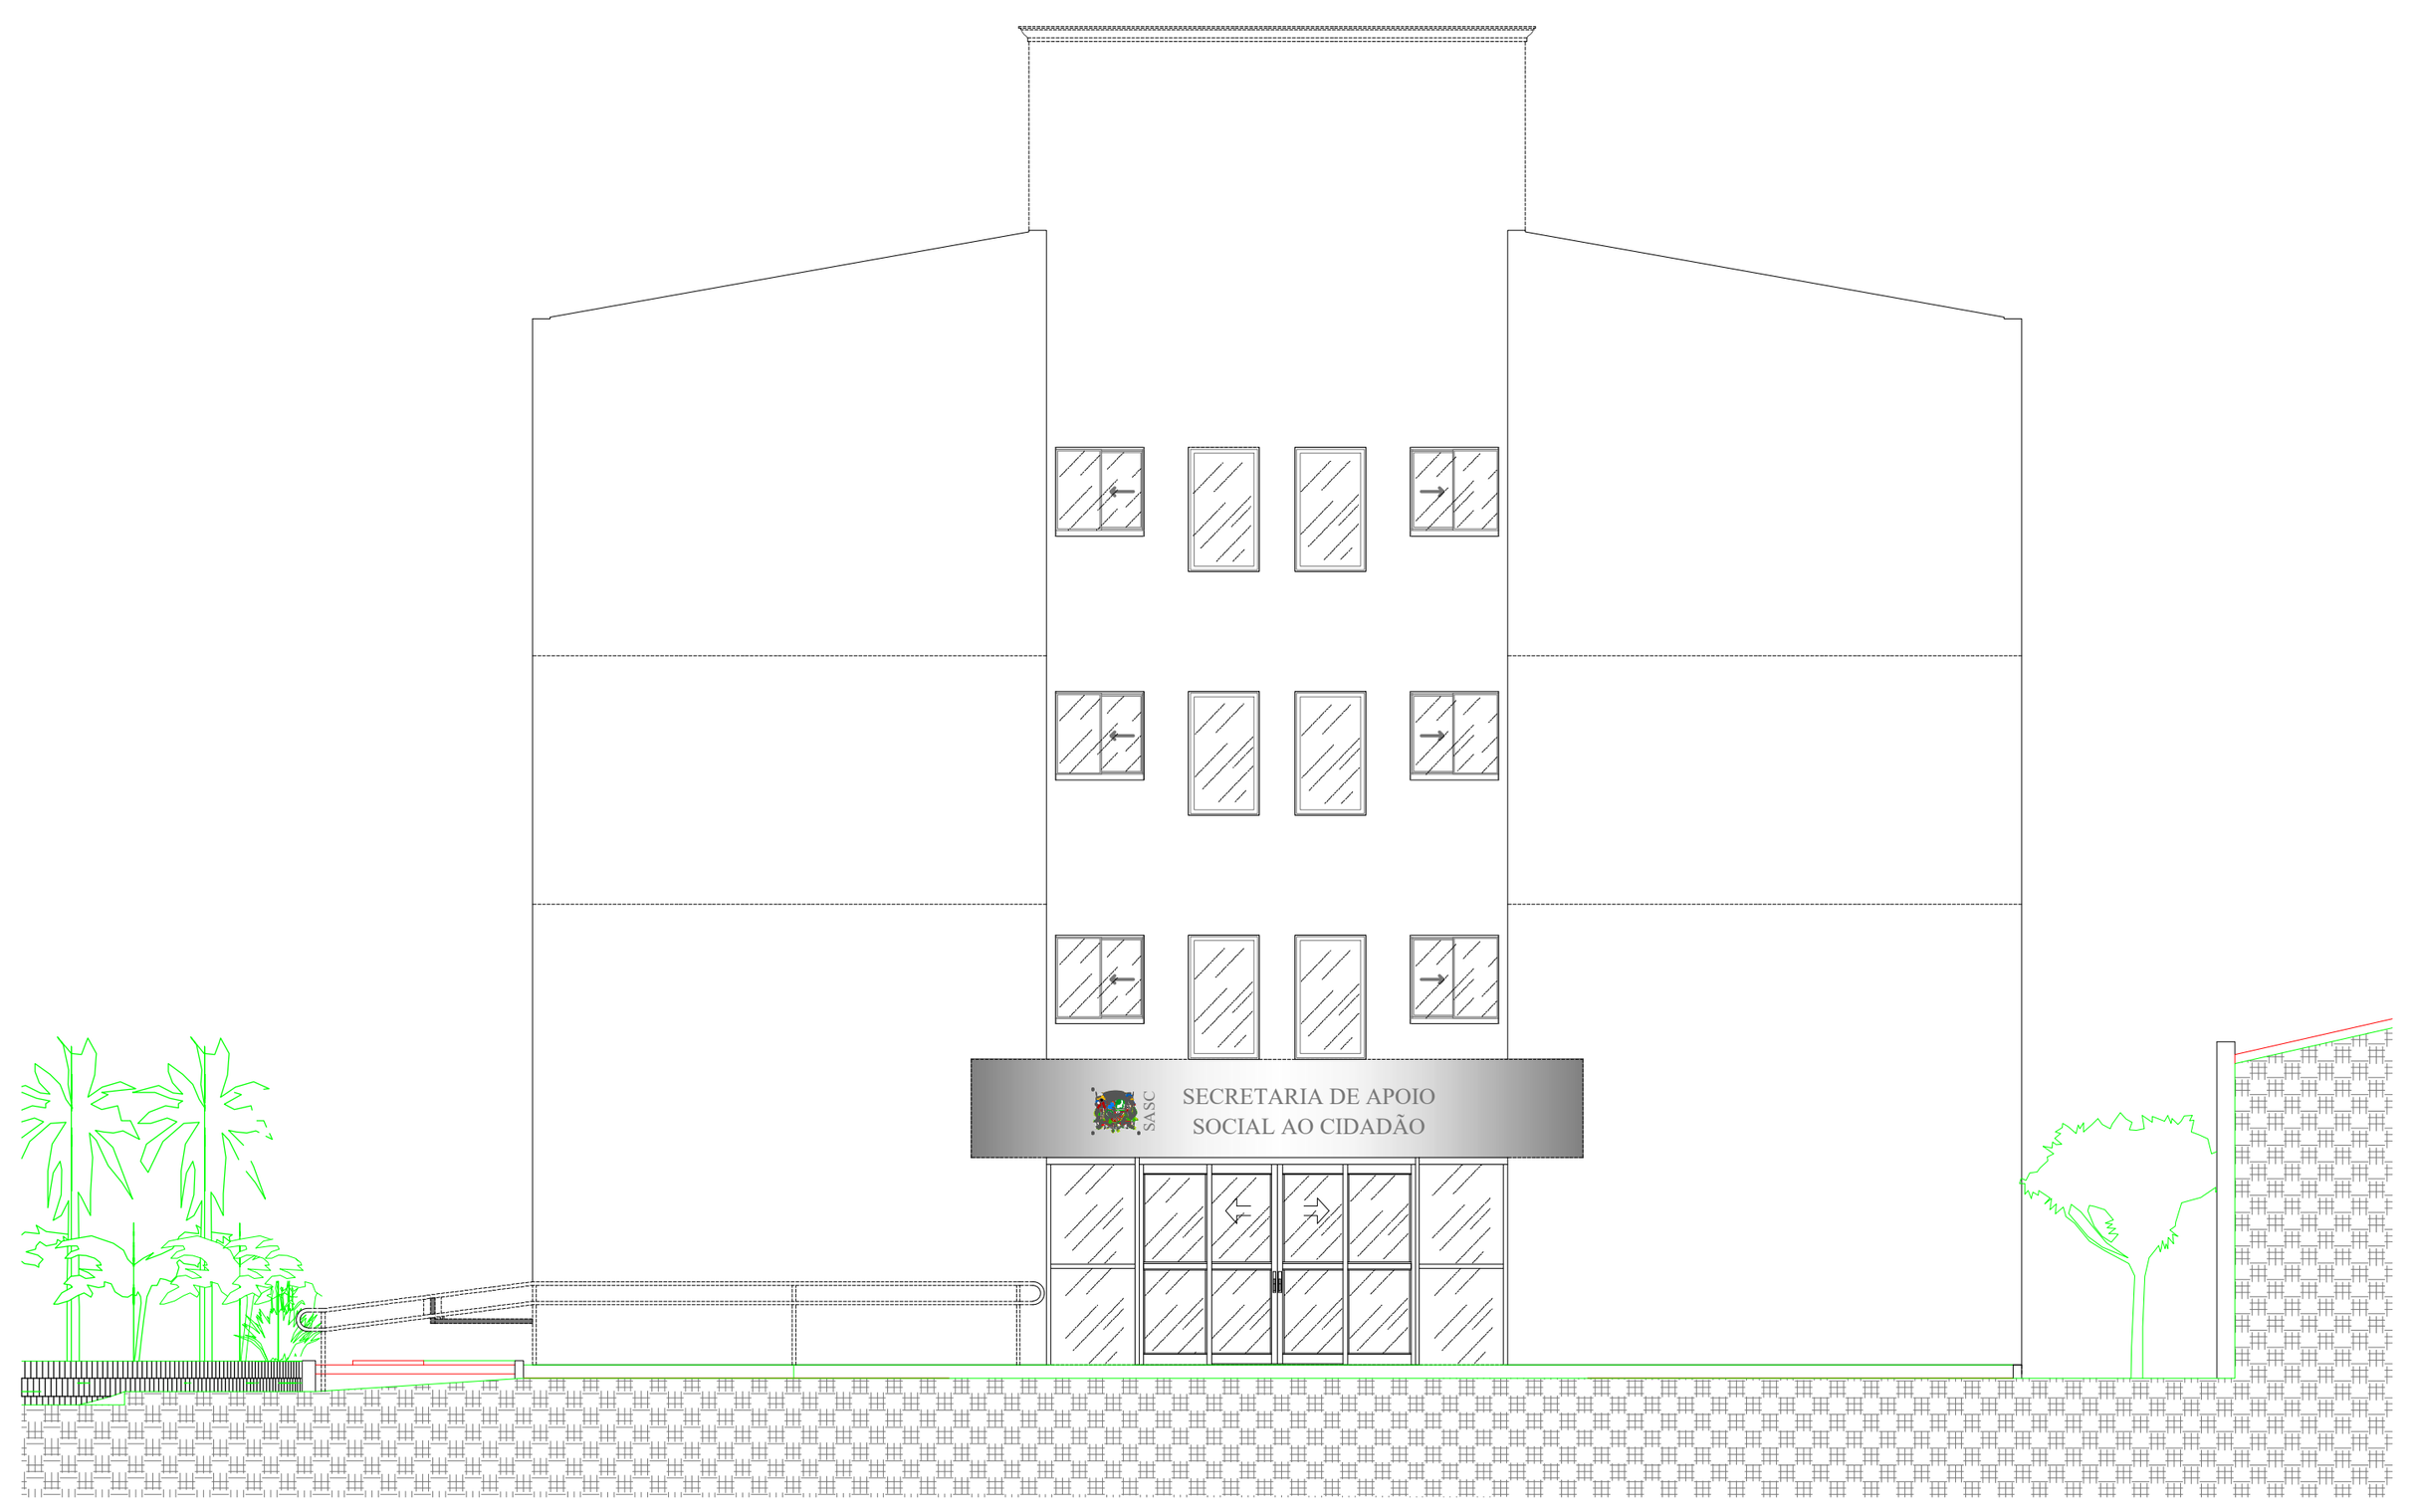



FACHADA FRONTAL

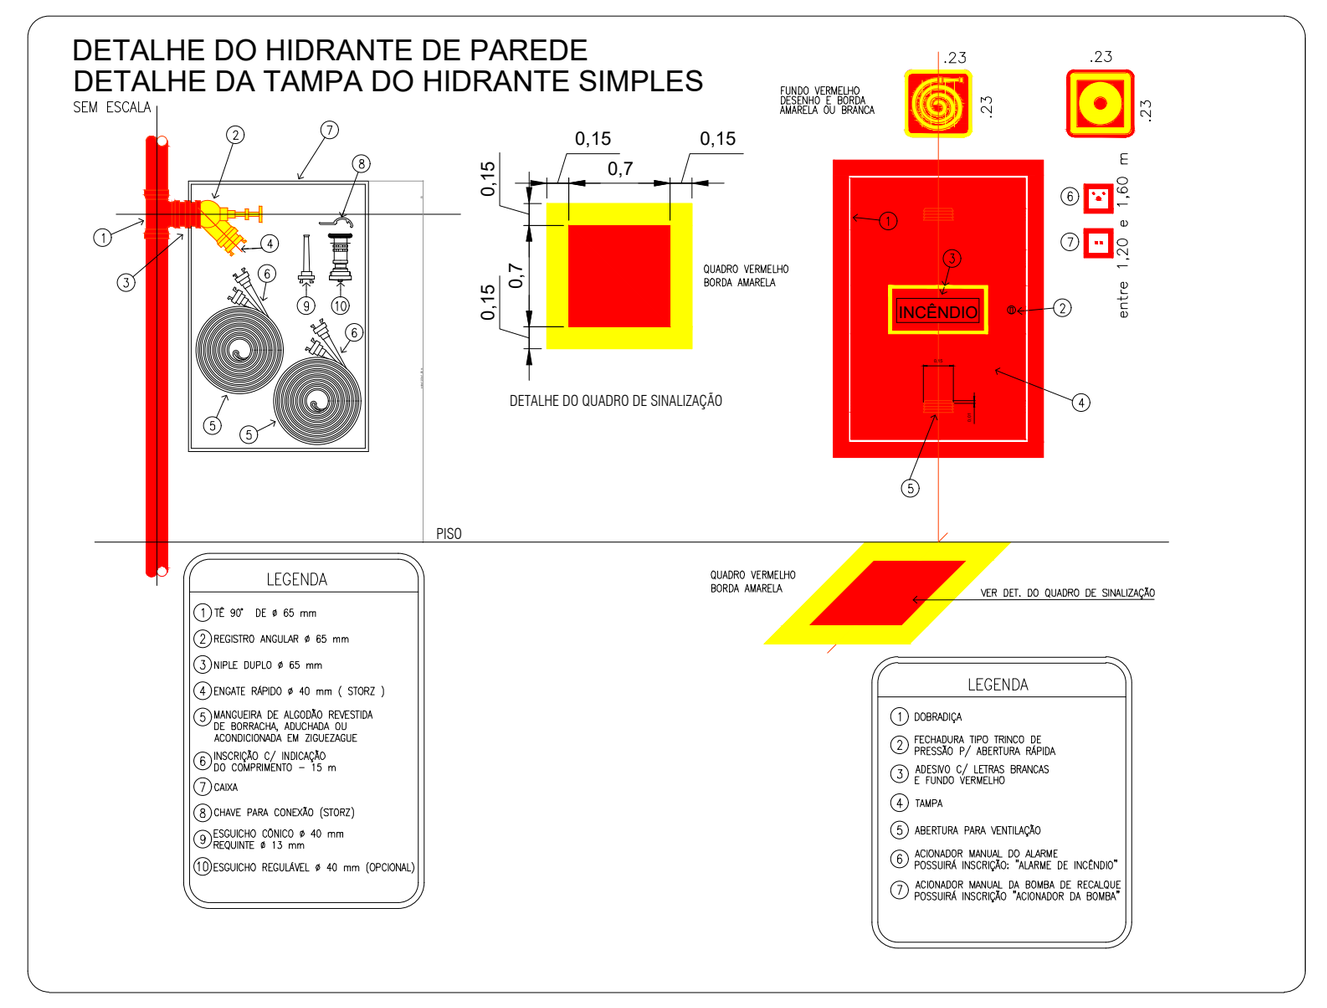

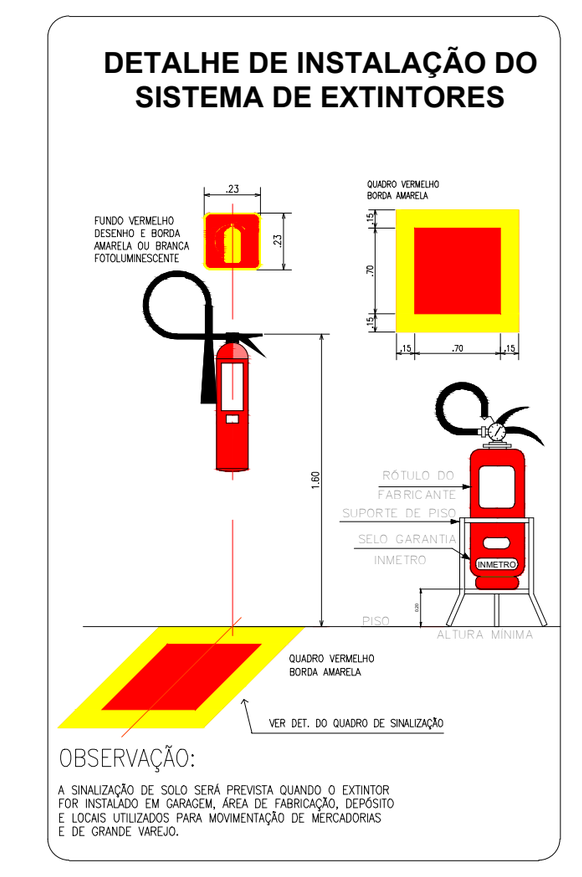

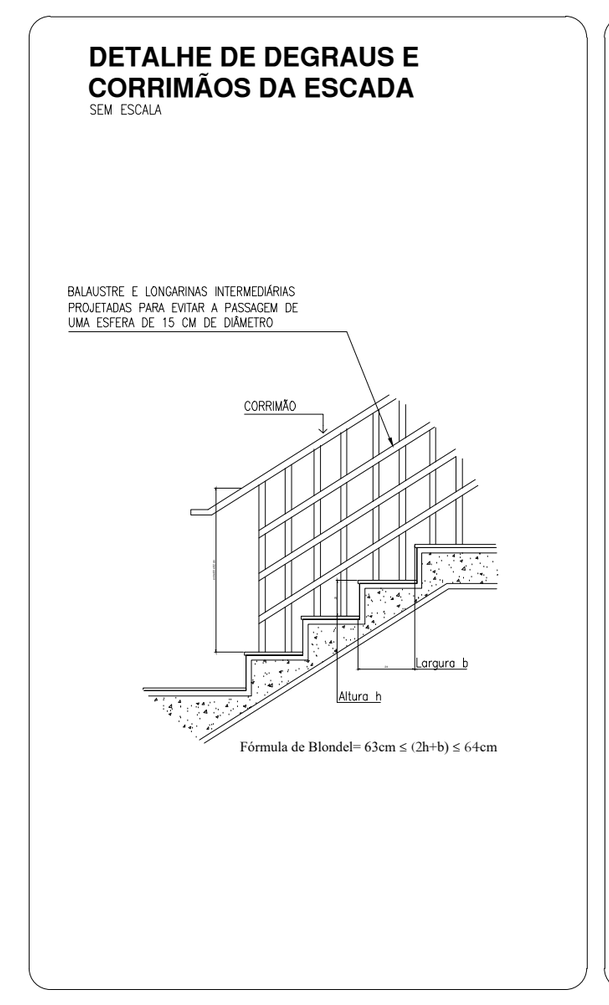

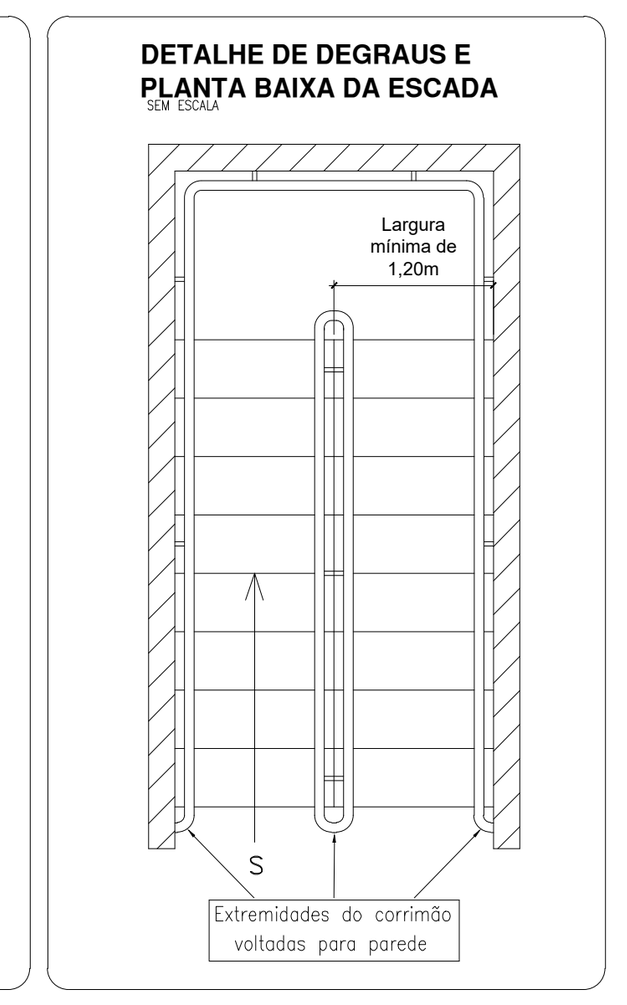

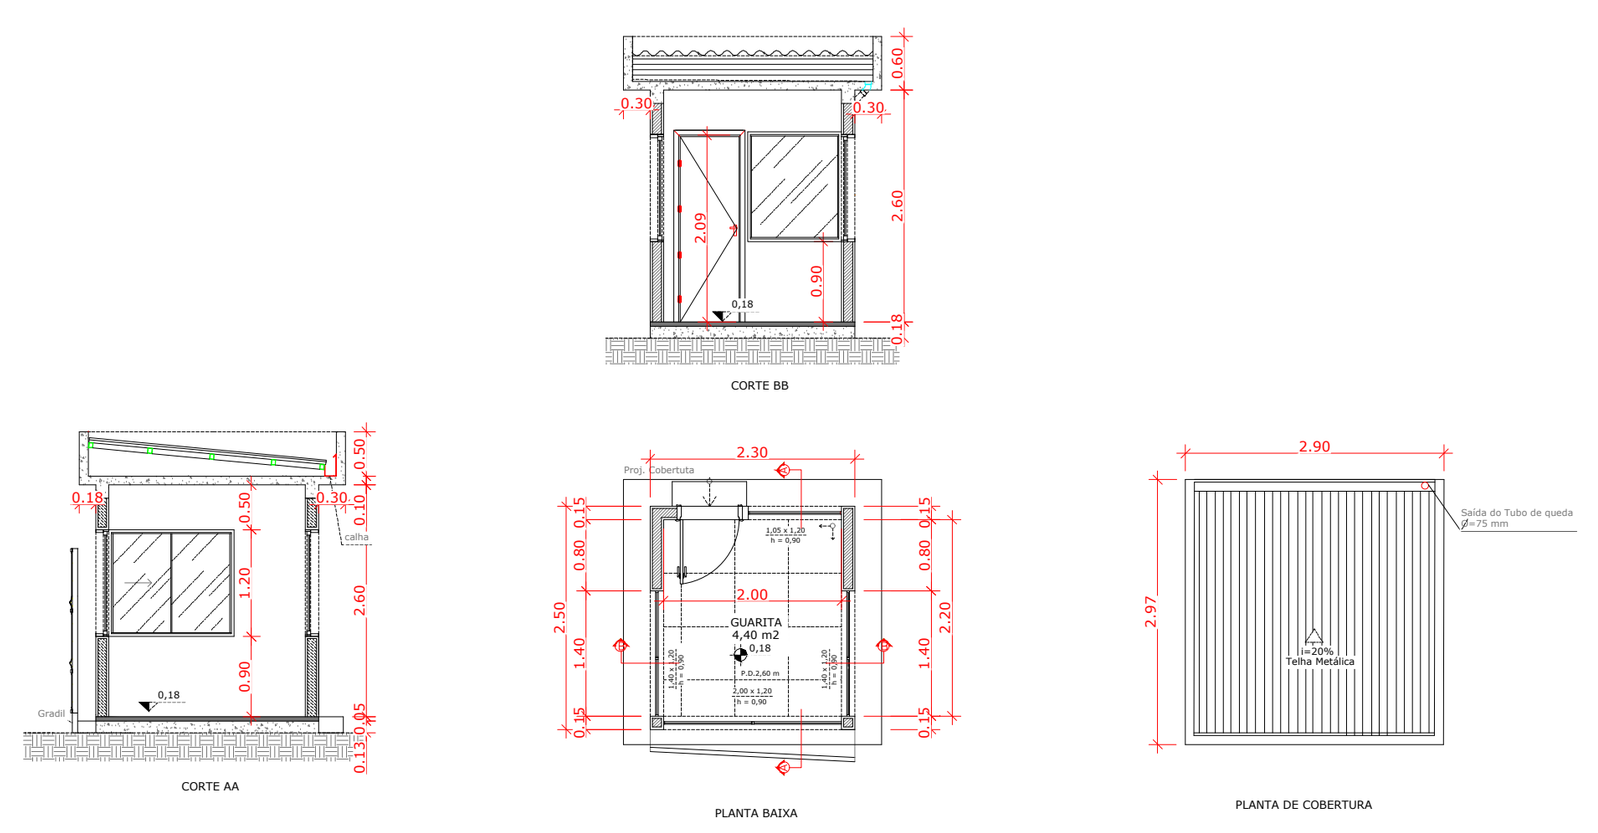

ENGSEEMI ENGENHARIA

Avenida Tokio, nº 481 - Jd. Oriente
São José dos Campos/SP - CEP 12236-000
Tel.: 12 3934.1651 www.engseemi.com.br
ENGSEEMI ENGENHARIA ELETRO ELETRÔNICA LTDA EPP
CNPJ: 03.644.681/0001-19

Prefeitura de São José dos Campos
Secretaria de Gestão Habitacional e Obras

PROJETO TÉCNICO SIMPLIFICADO DE PREVENÇÃO E COMBATE A INCÊNDIO			Modalidade: PCI PROJETO COMBATE INCÊNDIO
Assunto: FACHADA - SECRETARIA DE APOIO AO CIDADÃO			
Local: Rua Henrique Dias, 363 - Monte Castelo - São José dos Campos SP			
Autor(a) do Projeto/ART: Fernanda Siqueira 28027230221324665	Departamento: Projetos e Orçamentos		Especialidade: SEGURANÇA
Desenho: Ariane Karolina Sousa Silva	Diretor: Eng. Allan Douglas Ferreira		Folha: 02/03
Arquivocad: 20_20230726_PPCI_Secretaria Apoio Cidadao.dwg	Escala: 1:100	Data: 22.06.23	Revisão: R1
Prefeito: Anderson Farias Ferreira	Secretario de Gestão Habitacional e Obras: Fábio Rayel Pasquini		