
SINALIZAÇÃO DE EMERGÊNCIA

Símbolo	Descrição	Símbolo	Descrição
SAÍDA	SAÍDA DE EMERGÊNCIA COD. S12	ALARME DE INCÊNDIO	BOTOEIRA DE ACIONAMENTO DO ALARME DE INCÊNDIO COD. E1
	CAMINHAMENTO DE ROTA DE FUGA A ESQUERDA COD. S2		EXTINTOR DE INCÊNDIO COD. E5
	CAMINHAMENTO DE ROTA DE FUGA A DIREITA COD. S1		ABRIGO DE MANGUEIRA DE HIDRANTE COD. E7
	ESCADA DE SEGURANÇA DESCENDENTE COD. S8		HIDRANTE COD. E8
	ESCADA DE SEGURANÇA DESCENDENTE COD. S9		


DETALHE DE INSTALAÇÃO DO SISTEMA DE EXTINTORES

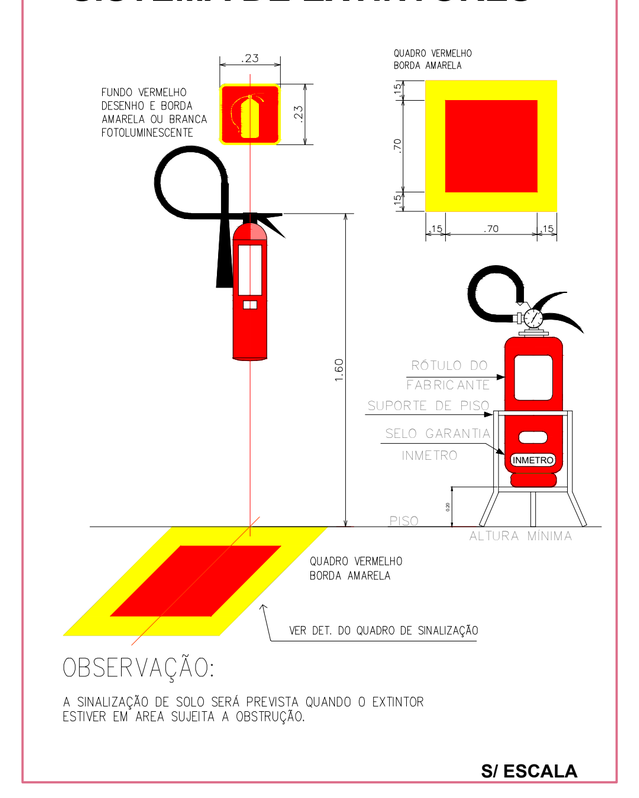

S/ ESCALA

QUADRO DE ÁREAS

PRÉDIO	791,12 m²
ÁREAS FRIAS	41,44 m²
ÁREA COMPUTÁVEL	749,68 m²

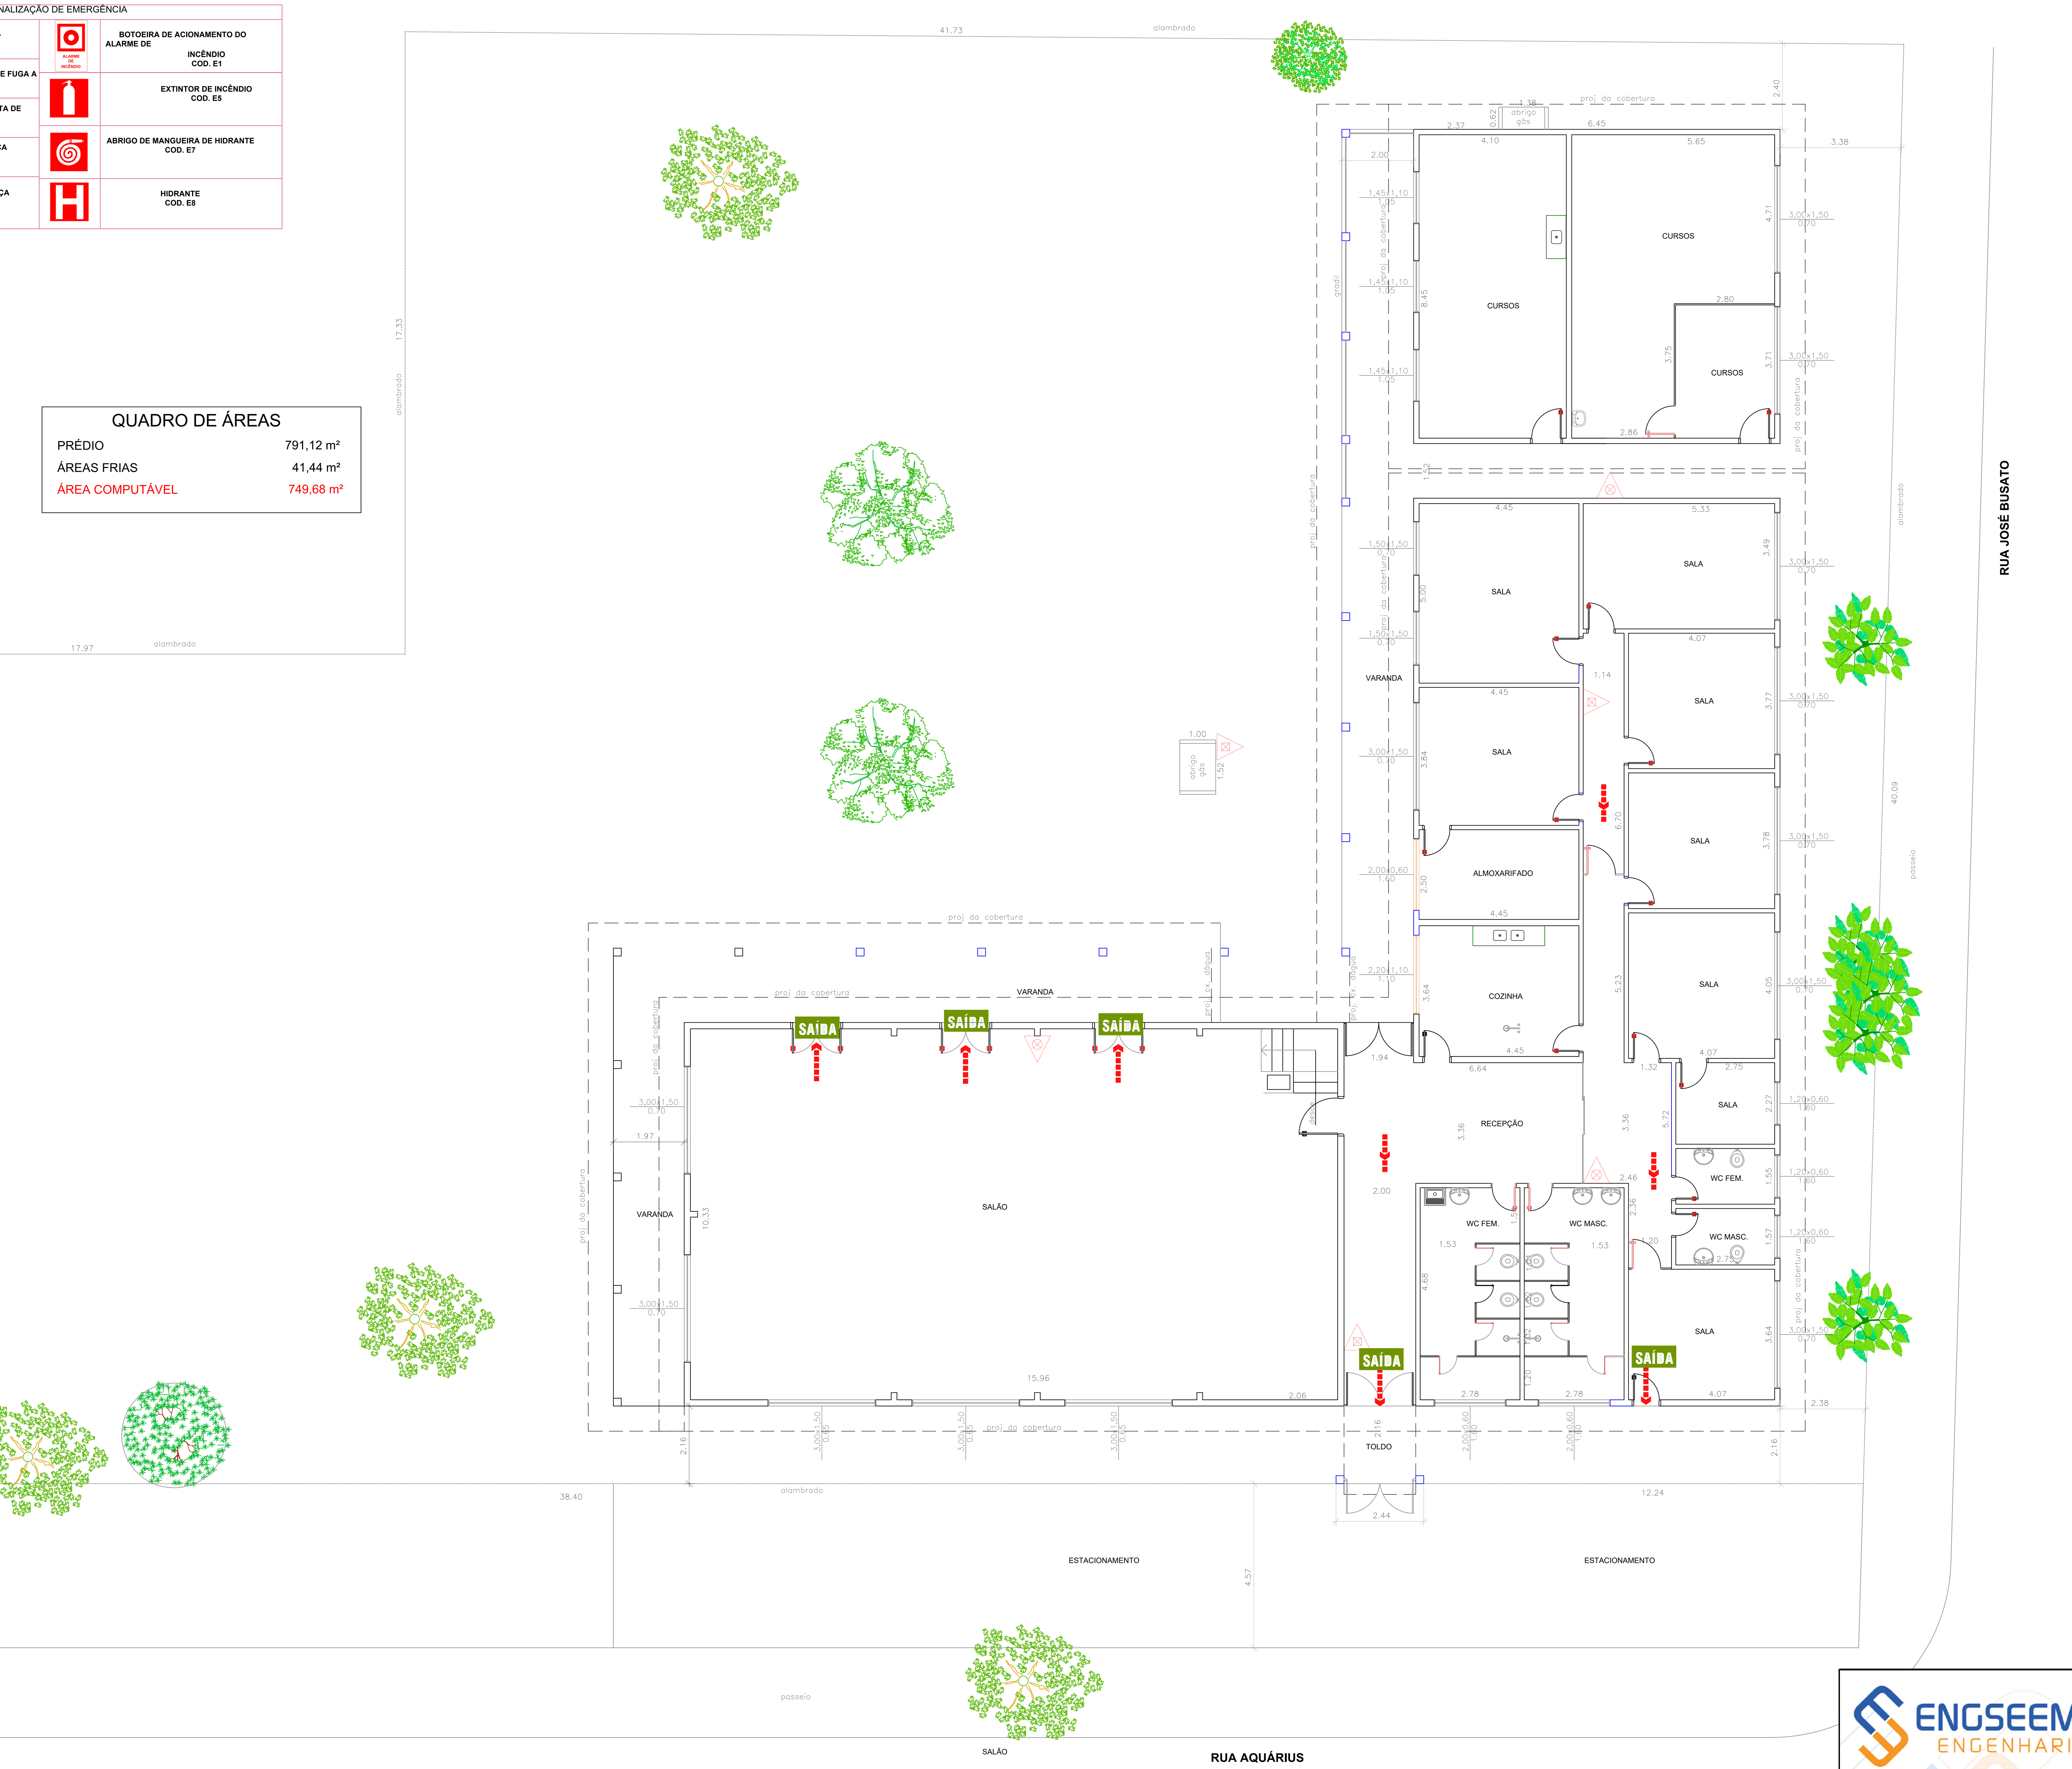

OCUPAÇÃO	DIVISÃO/GRUPO	DESCRIÇÃO	CARGA DE INCÊNDIO	RISCO	ALTURA DA EDIFICAÇÃO: a) saídas de emergência	b) medidas de segurança
Serviços profissionais, pessoais e técnicos	D-1	ESCRITÓRIO	700 Mj/m²	MÉDIO	Térrea	Térrea

INFORMAÇÕES SOBRE OS SISTEMAS

ACESSO DE VIATURA NA EDIFICAÇÃO	ATENDIDO CONFORME A IT Nº. 06/2019
SEGURANÇA ESTRUTURAL CONTRA INCÊNDIO	ATENDIDO CONFORME A IT Nº. 08/2019 O TRRF DA ESTRUTURA DEVE SER MAIOR OU IGUAL À 30 MINUTOS, CONFORMA A TABELA "A" DA INSTRUÇÃO TÉCNICA 08/2019.
COMPARTIMENTAÇÃO HORIZONTAL	ISENTO
COMPARTIMENTAÇÃO VERTICAL	ISENTO
CONTROLE DE MATERIAIS PARA ACABAMENTO	ATENDIDO CONFORME A IT Nº. 10/2019

CONTROLE DE MATERIAIS DE ACABAMENTO E REVESTIMENTO (IT 10/2019)

PISO	ACABAMENTO	CLASSE I, II-A, III-A, IV-A OU VA
	REVESTIMENTO	
TETO	ACABAMENTO	CLASSE I, II-A, III-A OU IVA
	REVESTIMENTO	
PAREDES	ACABAMENTO	CLASSE I, II-A OU III-A
	REVESTIMENTO	

SAIDAS DE EMERGÊNCIA	ATENDIDO CONFORME IT 11/19
BRIGADA DE INCÊNDIO	NÃO Há
ILUMINAÇÃO DE EMERGÊNCIA	BLOCOS AUTONOMOS COM AUTONOMIA DE 60 min. ATENDIDO CONFORME A IT Nº18/2019
DETECÇÃO DE INCÊNDIO	CONFORME IT 19/19
ALARME DE INCÊNDIO	NÃO Há
SINALIZAÇÃO DE EMERGÊNCIA	ATENDIDO CONFORME A IT- 20/2019
EXTINTORES	ATENDIDO CONFORME A IT- 21/2019
HIDRANTES	NÃO Há
GLP	NÃO Há
GN	NÃO Há

LEGENDA – Decreto Estadual nº 63.911/2018

Símbolo	Descrição
	ÁGUA PRESSURIZADA - 2 A
	PÓ QUÍMICO SECO - 20 B:C
	SAIDA FINAL DA ROTA DE FUGA
	PONTO DE ILUMINAÇÃO DE EMERGÊNCIA
	LOCAIS PARA ENTRADA DAS EQUIPES DE BOMBEIROS
	DIRECAO DE FLUXO DA ROTA DE FUGA

ENGSEEMI ENGENHARIA
Avenida Tokio, nº 481 - Jd. Oriente
São José dos Campos/SP - CEP 12236-000
Tel.: 12 3934.1651 www.engseemi.com.br
Engseemi Engenharia Eletro Eletrônica LTDA EPP
CNPJ: 03.644.681/0001-19

Prefeitura de São José dos Campos
Secretaria de Gestão Habitacional e Obras

PROJETO TÉCNICO SIMPLIFICADO DE PREVENÇÃO E COMBATE A INCÊNDIO

Assunto: Projeto Incêndio - CRAS JARDIM SANTA RITA			Modalidade: PCI – PROJETO COMBATE INCÊNDIO
Local: Praça Hélio Dias, 30 Pq Santa Rita - São José dos Campos - SP			
Autor(a) do Projeto: Fernanda Siqueira	ART: 28027230221324665	Departamento: Projetos e Orçamentos	Especialidade: SEGURANÇA
Desenho: Ariane Karolina Sousa Silva		Diretor: Eng. Allan Douglas Ferreira	Folha: 01/01
Arquivocad: 27. CRAS PQ SANTA RITA 29MAR_REV02.dwg	Escala: 1:100	Data: 10.05.2023	Revisão: R2
Prefeito: Anderson Farias Ferreira		Secretario de Gestão Habitacional e Obras: Fábio Rayel Pasquini	