


RUA CORONEL DONATO MASCARENHAS

PRAÇA DA REPÚBLICA

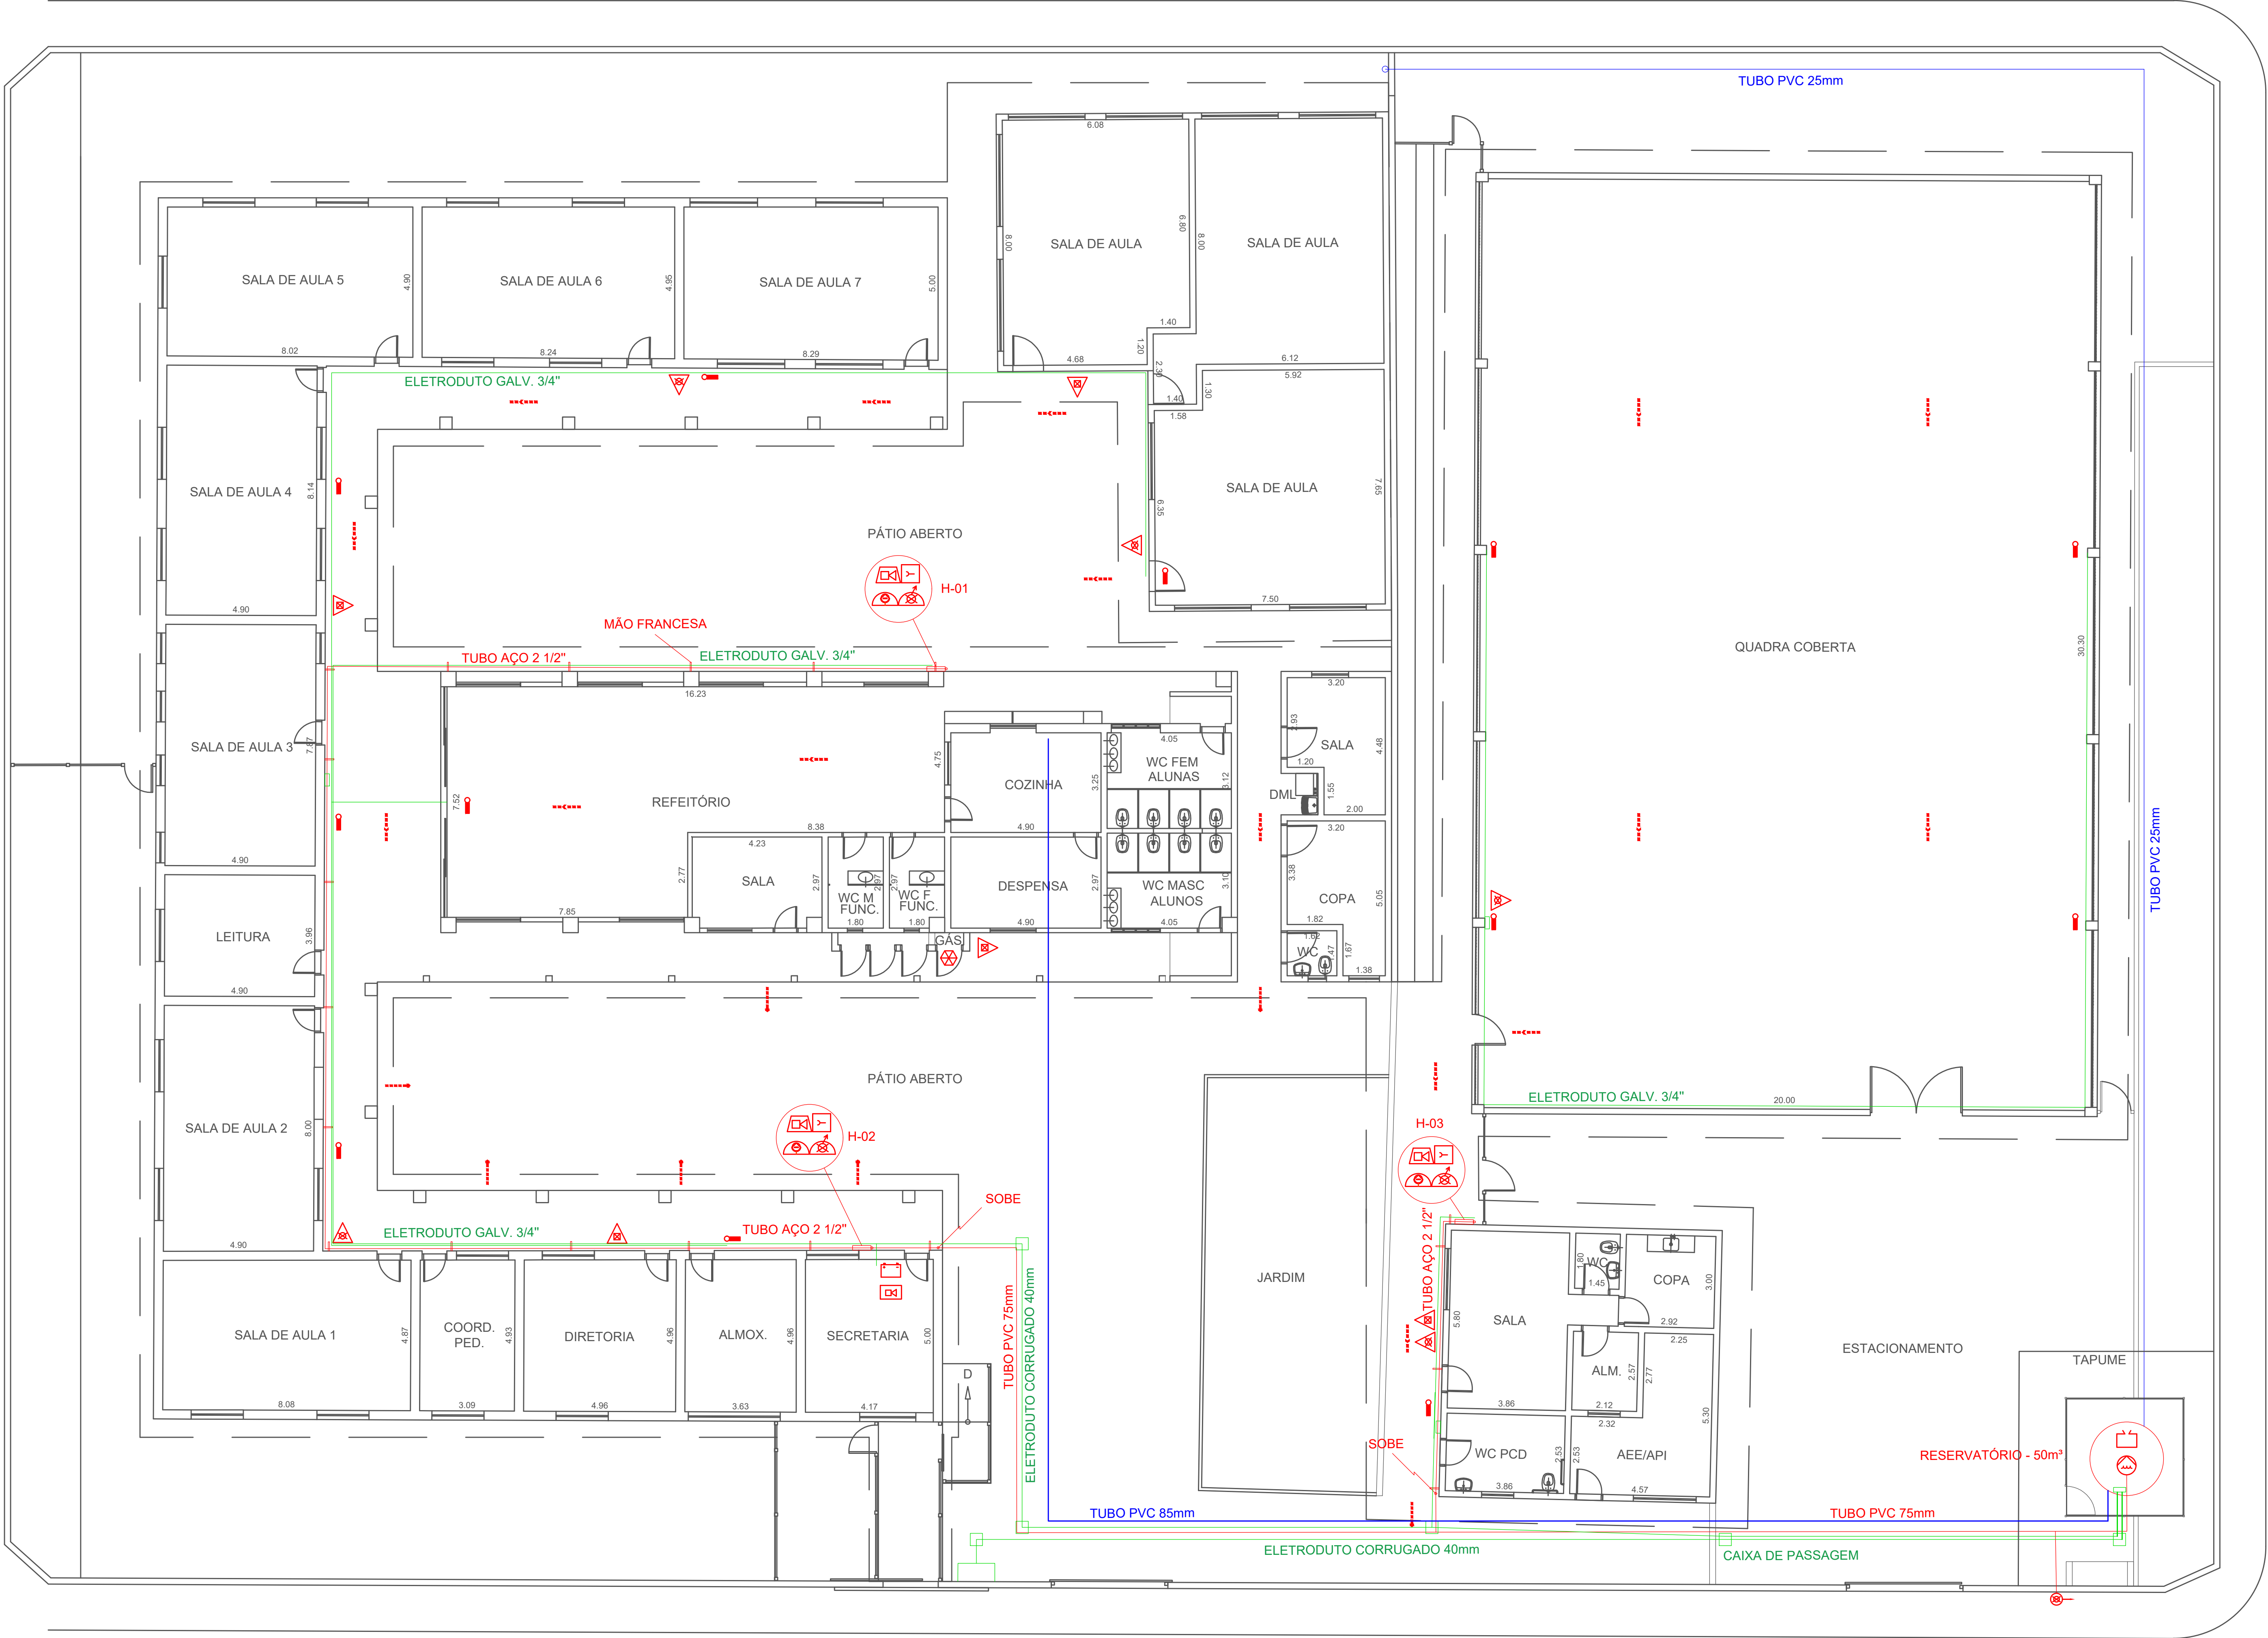

RUA CANTÍDIO MIRAGAIA

RUA CAPITÃO RAUL FAGUNDES

REV.	01	18/06/2026
DATA	18/06/2026	EMIÇÃO INICIAL
ALTERAÇÃO		
PROPRIETÁRIO	PREFEITURA DE SÃO JOSÉ DOS CAMPOS	
RESP. PELO USO	SECRETARIA DE EDUCAÇÃO E CIDADANIA	
RESP. TEC.	ALEXANDRE PEIXOTO FERREIRA	5060877810
ART.	ALEXANDRE PEIXOTO FERREIRA	PC/PA
ESCALA	1:100	PROJETO BÁSICO
LOCAL	EMEF FELÍCIO SAVASTANO	
ENDEREÇO	RUA CAPITÃO RAUL FAGUNDES, 341 - MONTE CASTELO	